




VOORGEVEL, (Noordgevel)

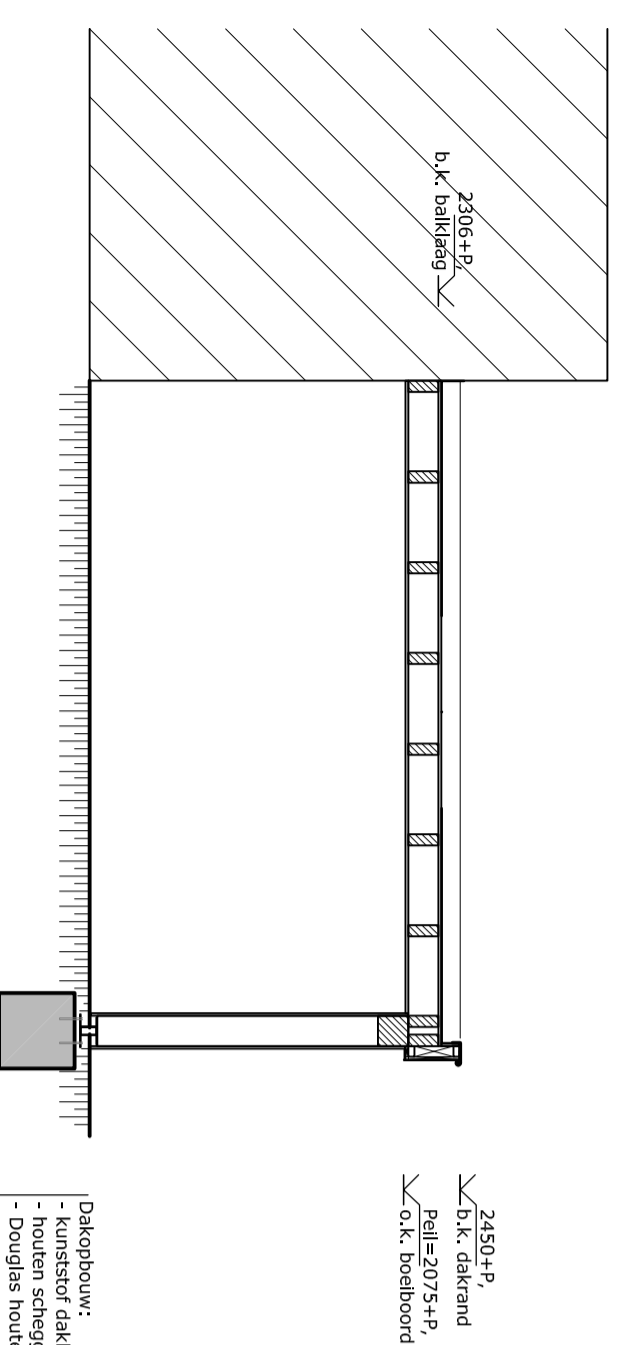


BALKLAAG,

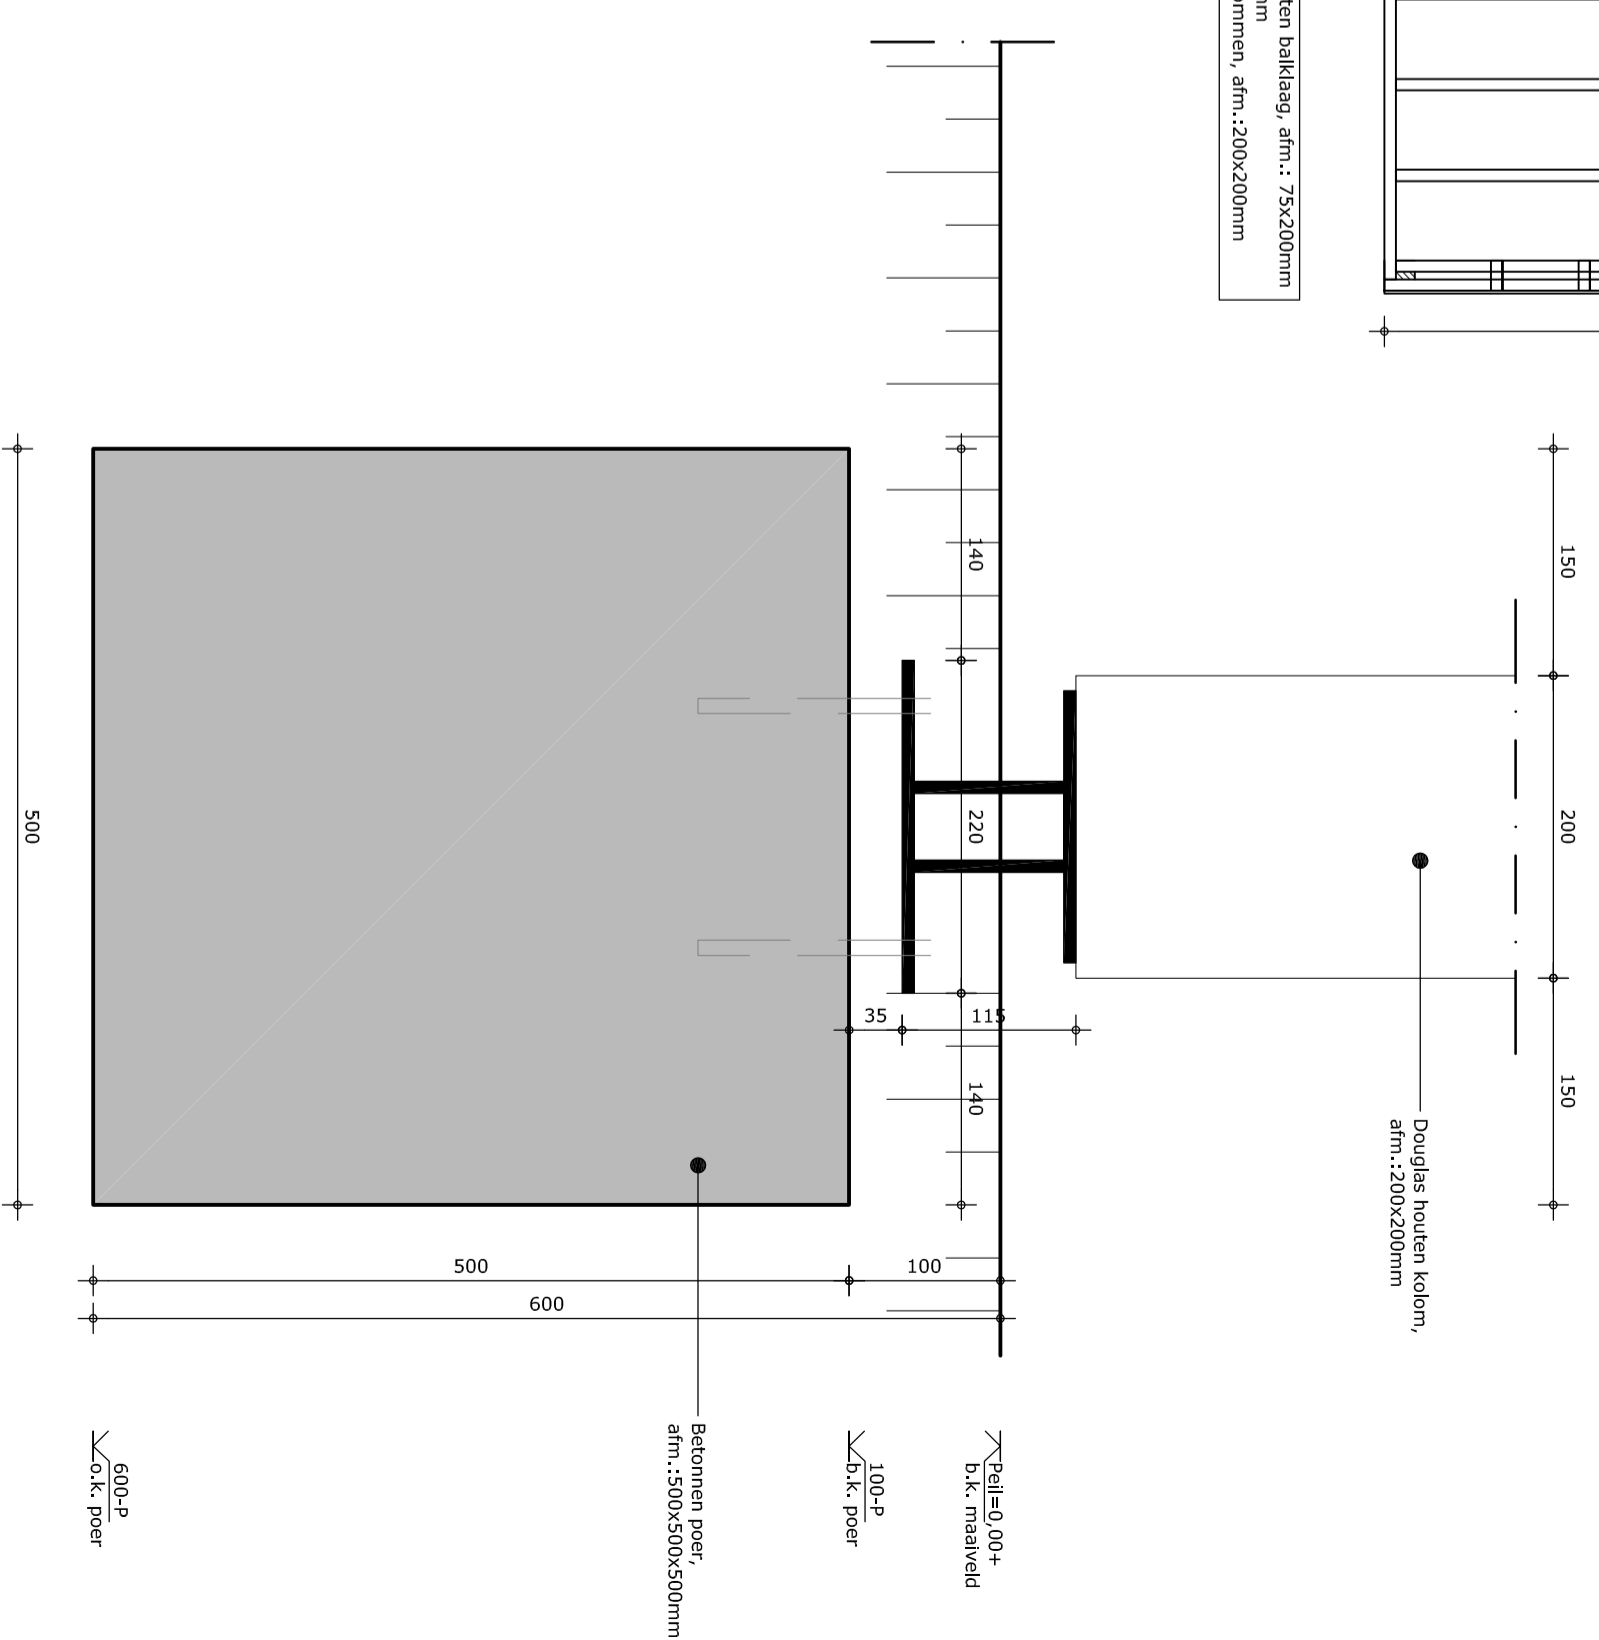

DOORSNEDE A-A,

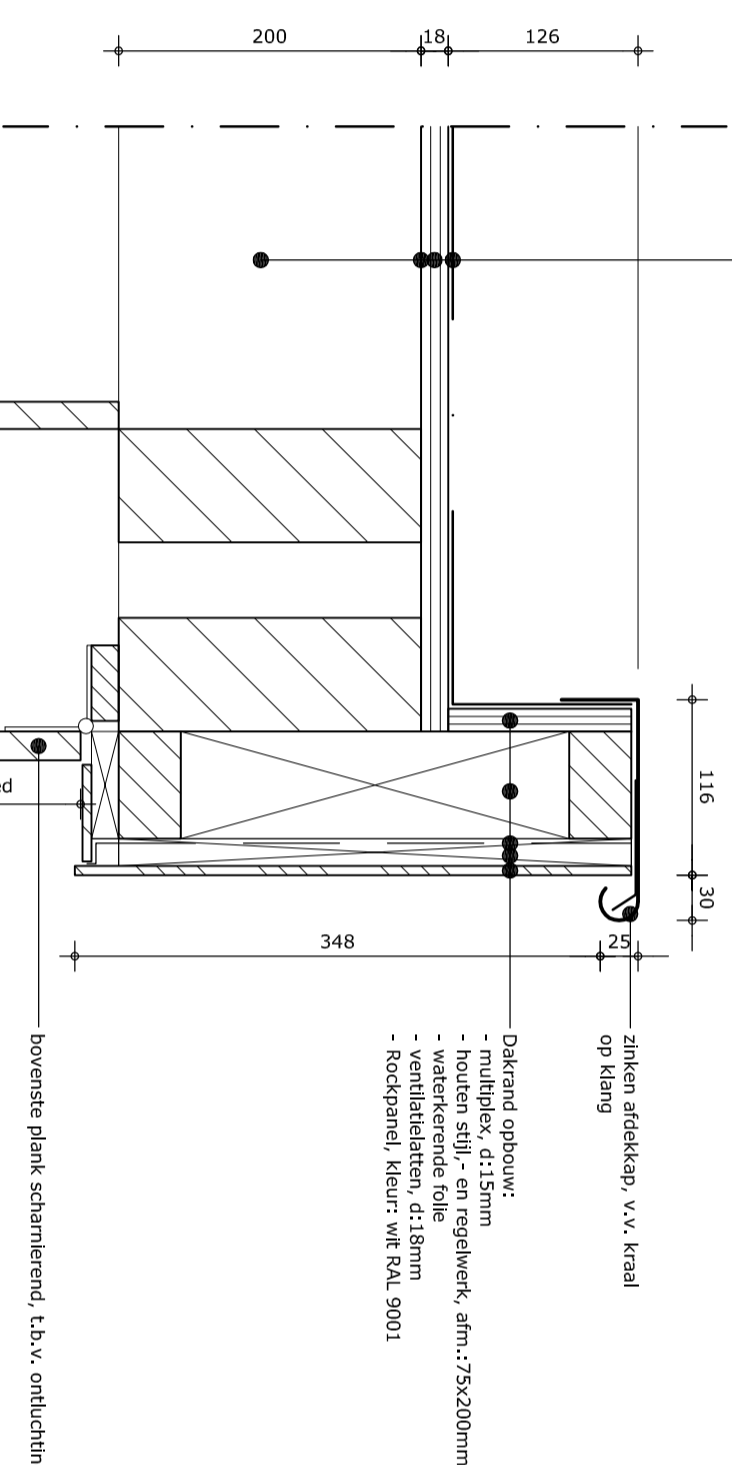

dakrand detail 1:5

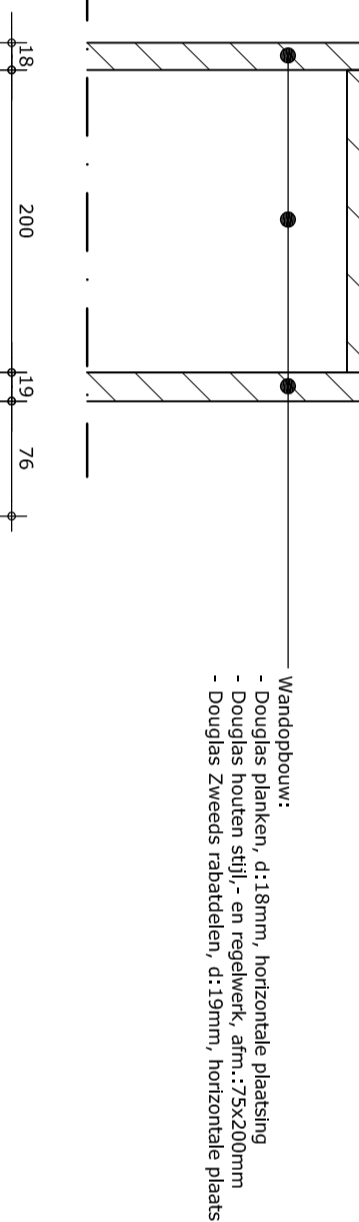

Project: **Veranda in Alphen (a.d. Maas)**

Onderwerp: **Gevels, plattegrond, doorsnede & details**

Status: **DEFINITEF**

BTR
Bouwkundig Tekembureau Romijnders

Berkenstraat 31
6657 DC Boven Leeuwen
T 06 13 83 27 80
E info@bromijnders.nl
W www.bromijnders.nl

Opdrachtgever:	Fase:	Project nr.:
Adres: -	20-02-2020	20.02-20
Postcode: -	B.L.W. Romijnders	WT-01
Plaats: -	1:50 / 1:5	
Telefoon: -	A2	

Datum:	Gewijzigd 1:	Tekening nr.:
20-02-2020	-	WT-01
Getekend: B.L.W. Romijnders	-	
Schaal: 1:50 / 1:5	-	
Formaat: A2	-	