
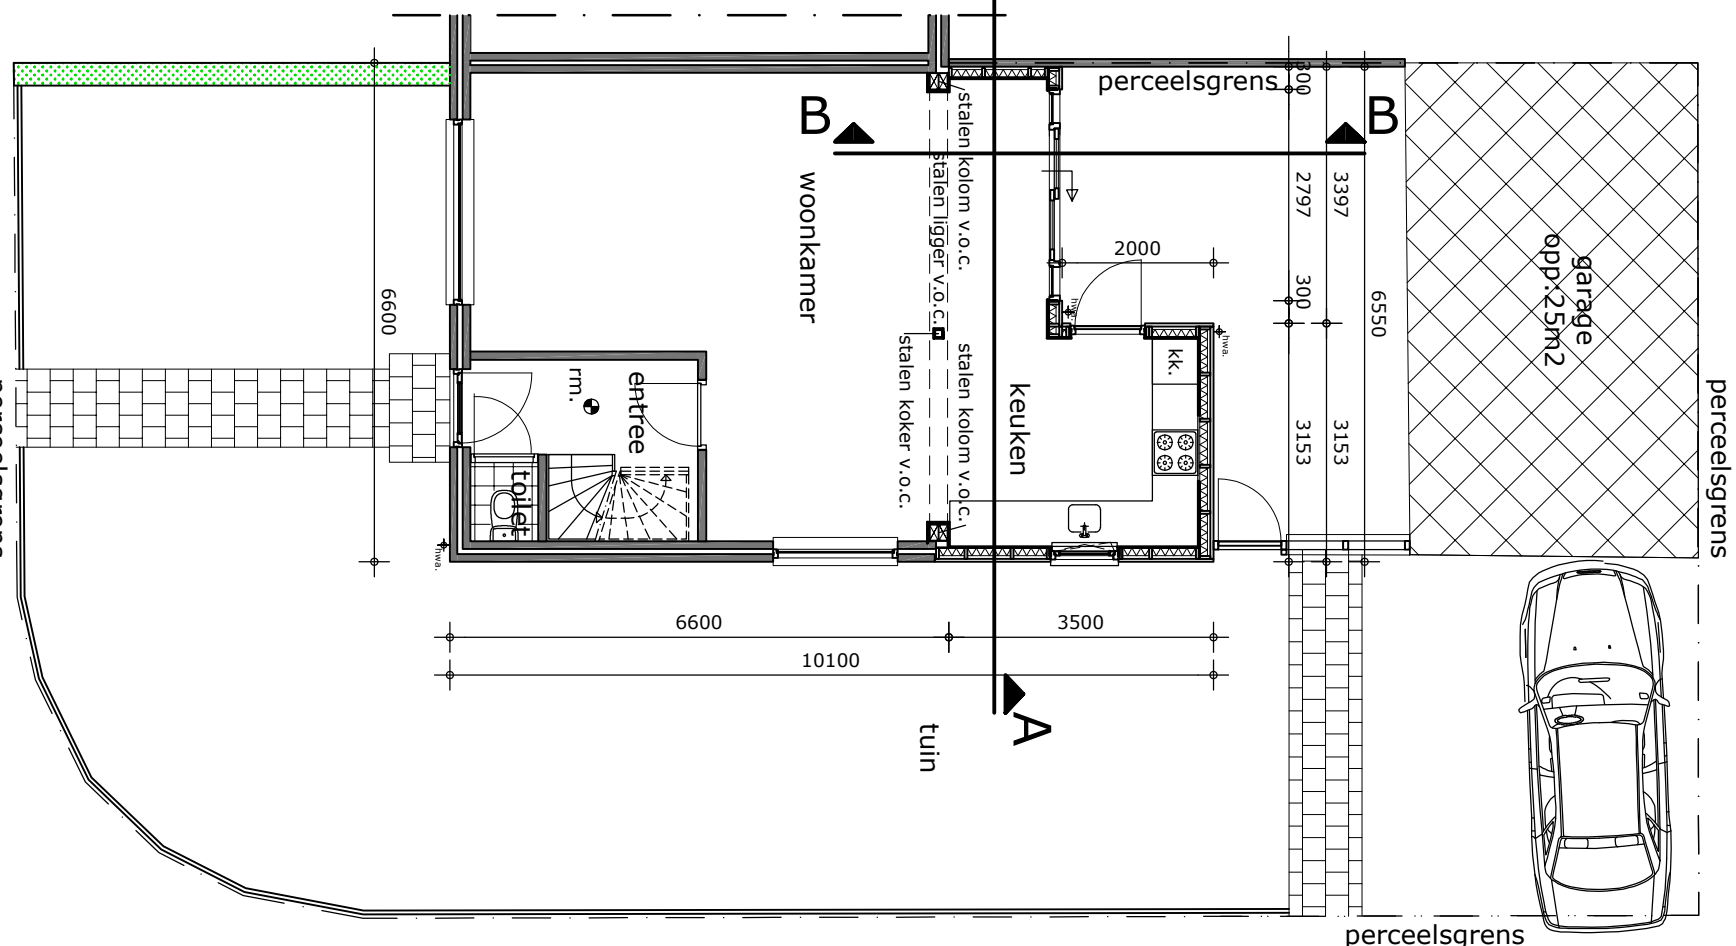


VOORGEVEL, ongewijzigd OOSTGEVEL

RECHTER ZIJGEVEL, nieuw NOORDGEVEL




ACHTERGEVEL, nieuw WESTGEVEL

LINKER ZIJGEVEL, nieuw ZUIDGEVEL

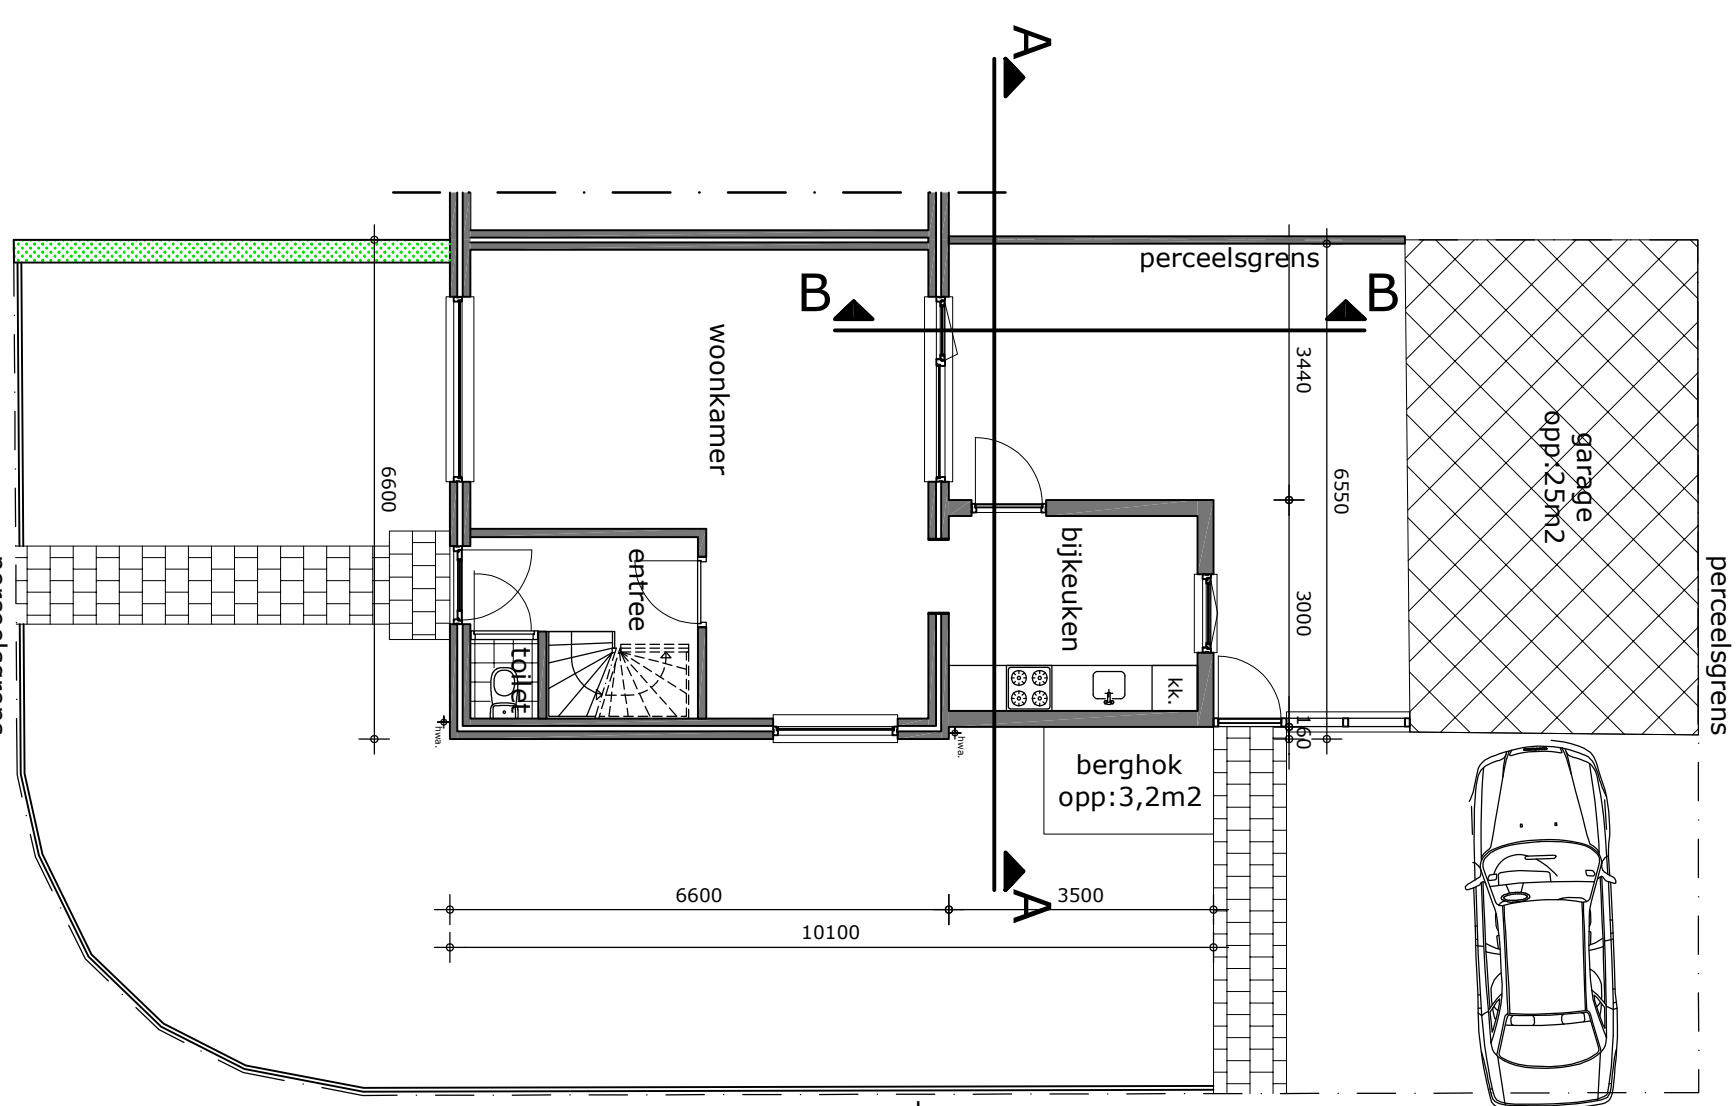


BEGANE GROND, bestaand


BEGANE GROND, nieuw

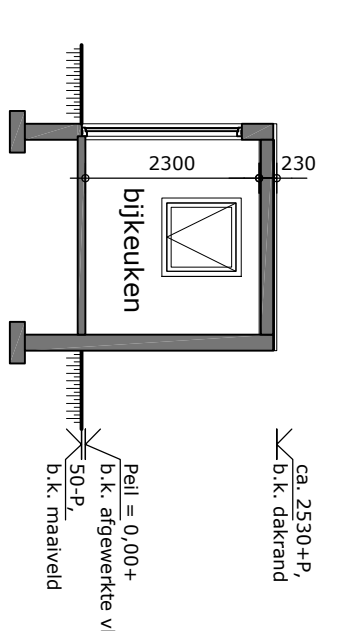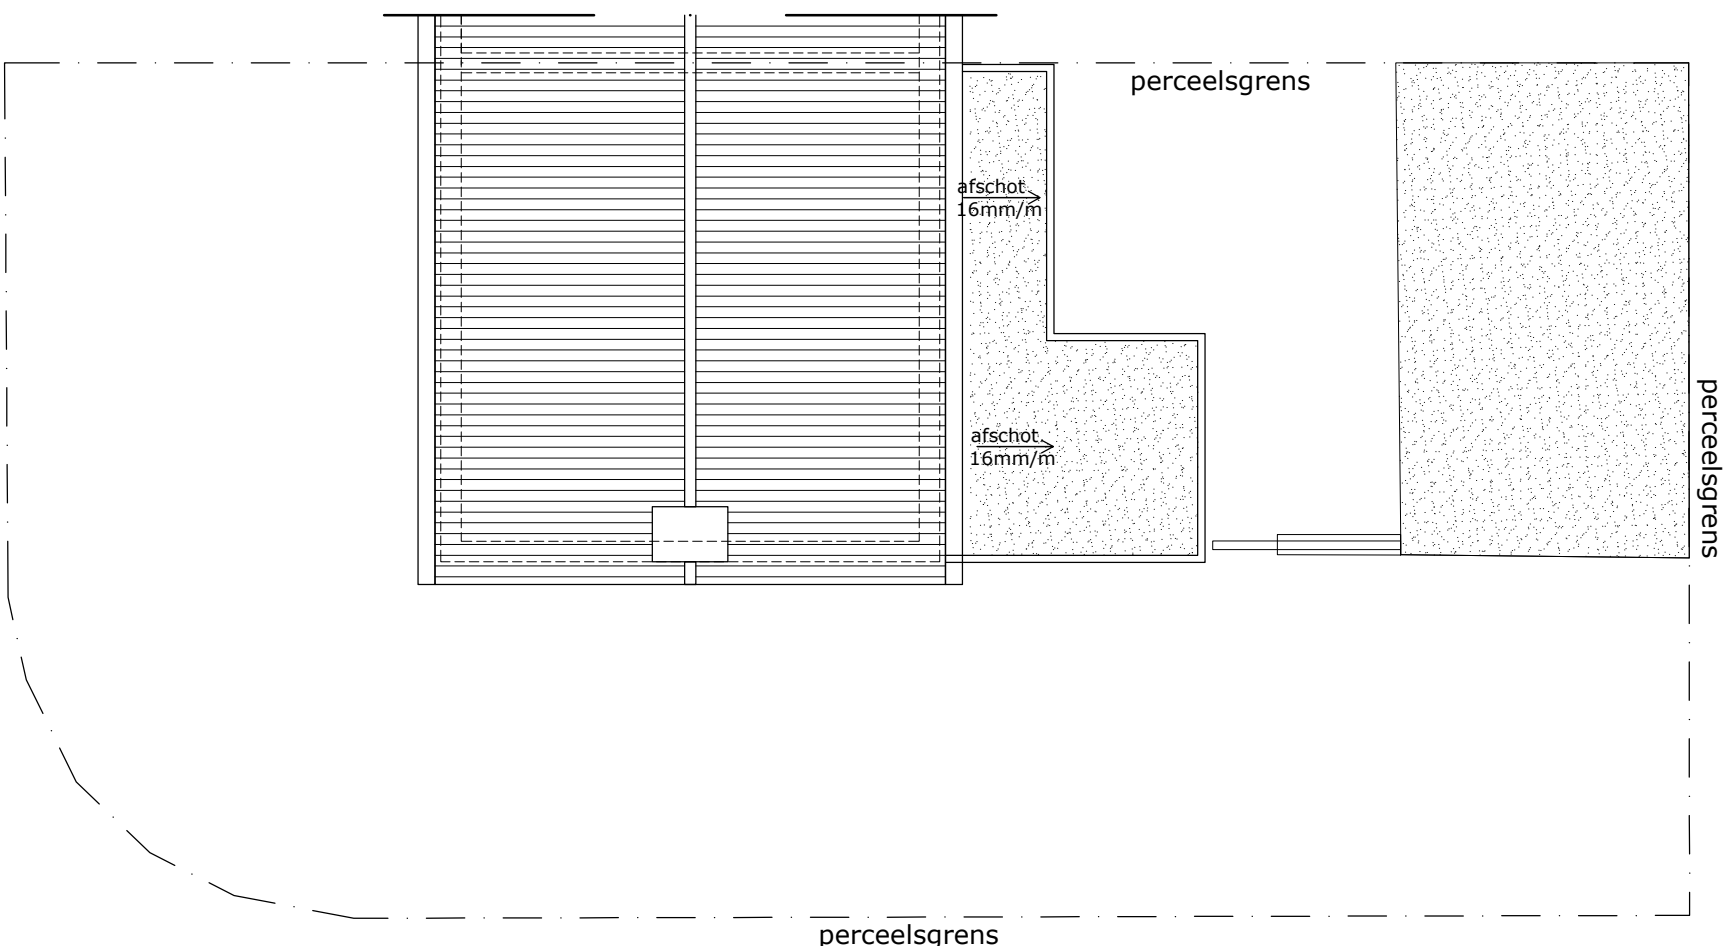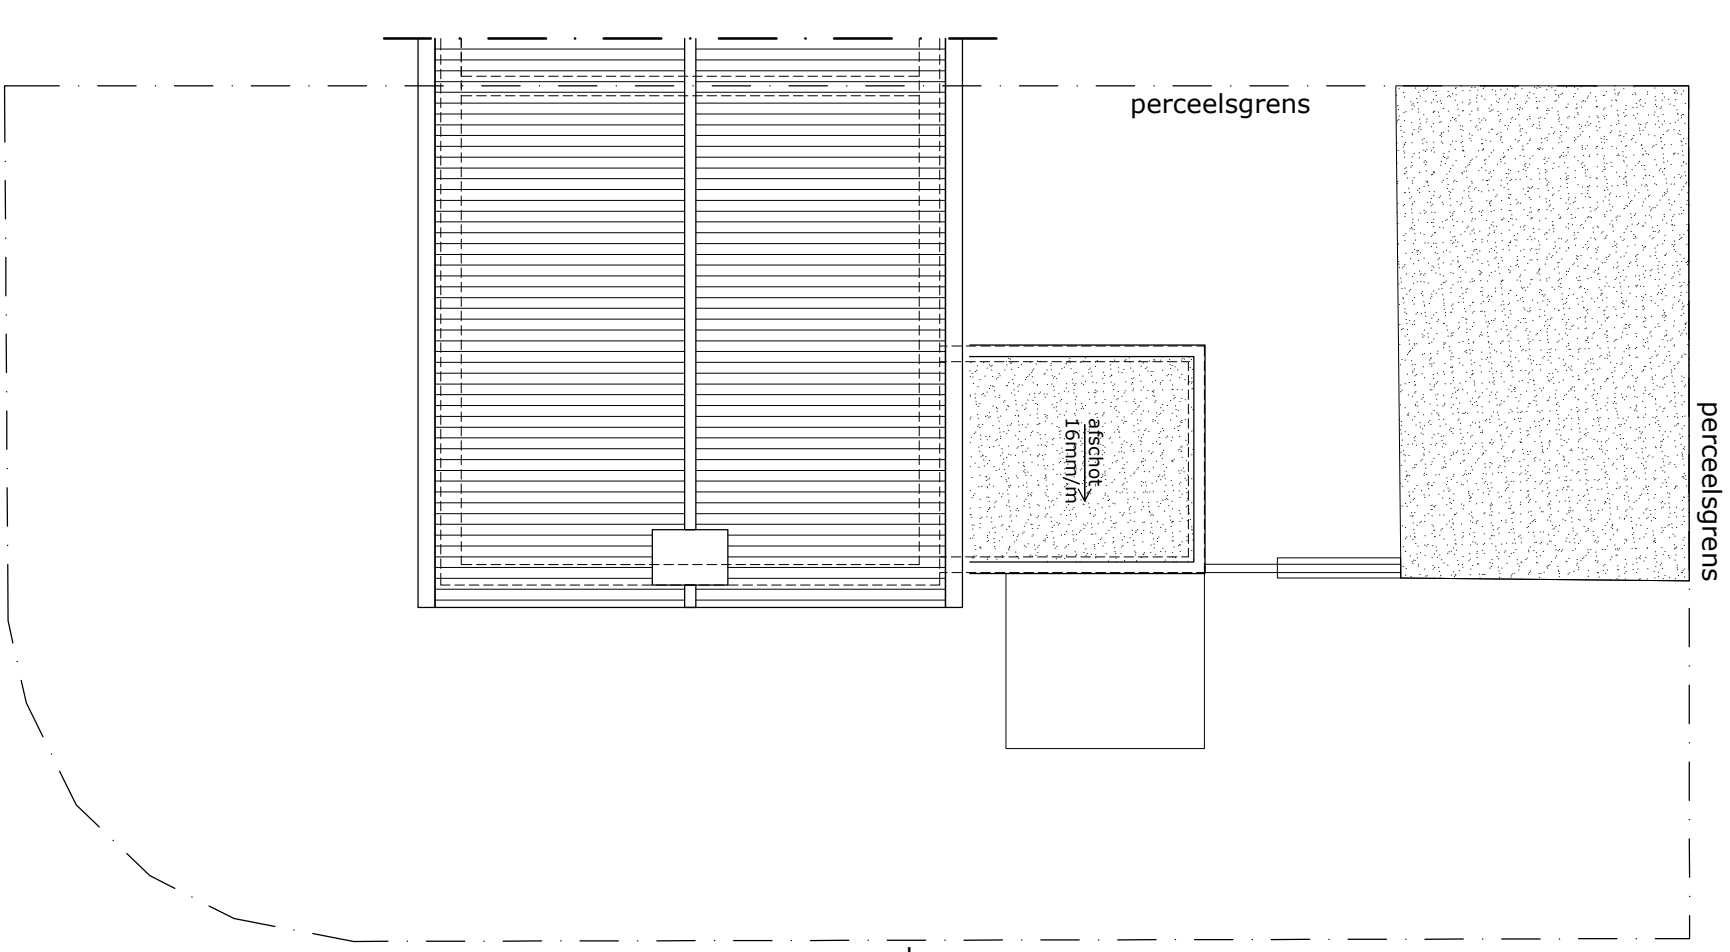


DOORSNEDE A-A, bestaand
Geheel te slopen

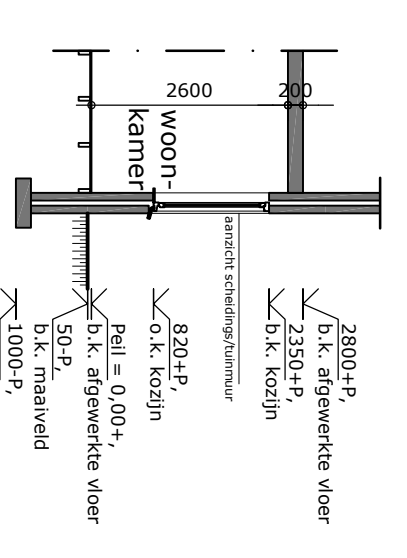

DOORSNEDE B-B, bestaand

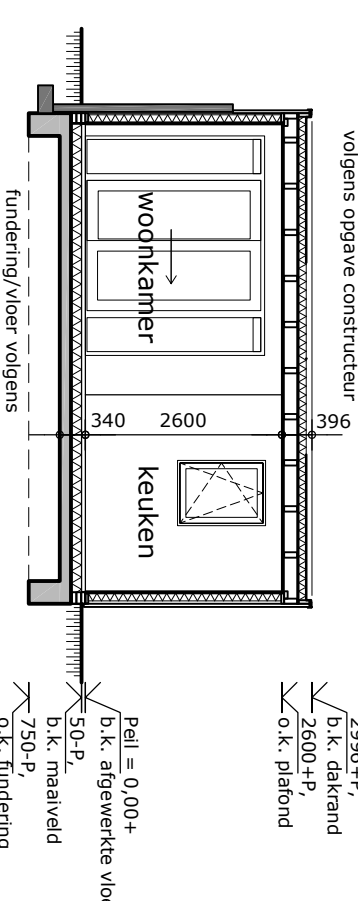

DOORSNEDE A-A, nieuw

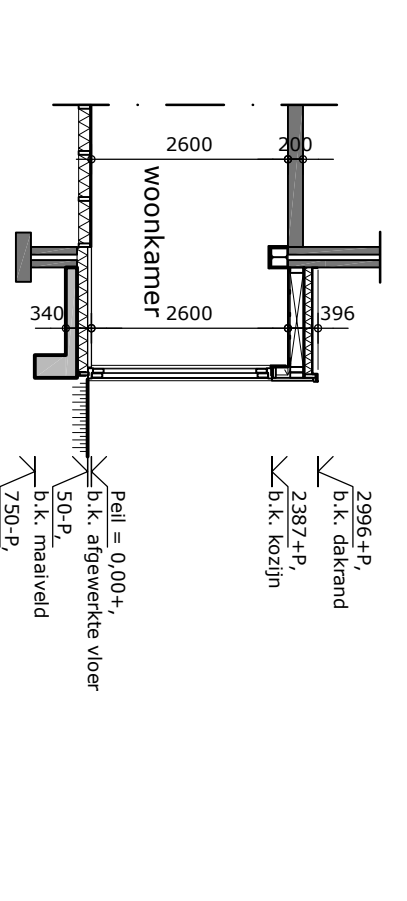

DOORSNEDE B-B, nieuw

RENVООI:

| Materiaalsering: | Arteningen: |
|------------------------|--|
| Gevels | + P : makt boven pail |
| Nieuwe kozijnen | - P : makt beneden pail |
| Nieuwe orandaal deuren | hwa : handwater afvoer |
| Nieuwe orandaal deuren | v.v.c. : versterking van de constructeur |
| Nieuwe orandaal deuren | v.v.k. : voorzien van |
| Nieuwe orandaal deuren | o.k. : onderkant |
| Nieuwe orandaal deuren | b.k. : bovenkant |
| Nieuwe orandaal deuren | ca : constructie |
| Nieuwe orandaal deuren | ca : constructie |
| Nieuwe orandaal deuren | vc : ventilatievoeler |
| Nieuwe orandaal deuren | o.g. : of gelijkaardig |
| Dakram | |
| Hwa 5 | |

MATEN IN HET WERK TE CONTROLEREN EN DEFINITIEF VASTSTELLEN


MATEN IN MILLIMETERS (MM)



Foto 1.


Foto 2.

Foto 3.

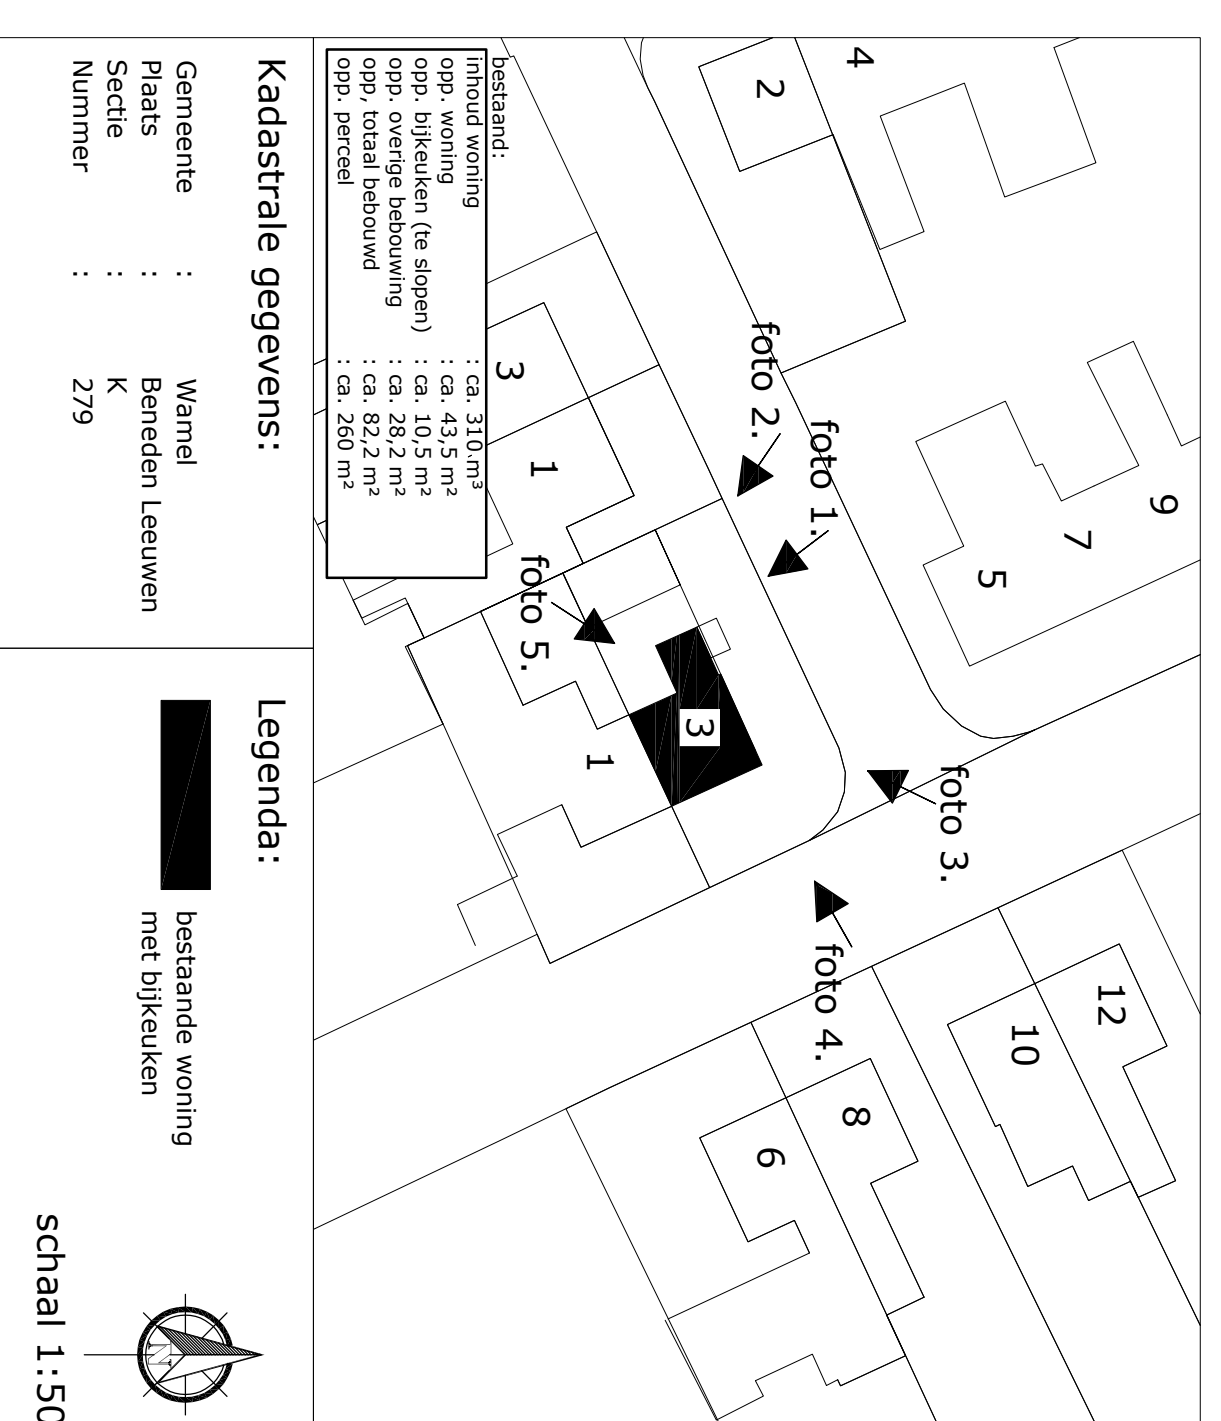

SITUATIE NIEUW

Legenda:
 ■ bestaande woning
 ■ met bijvoegen

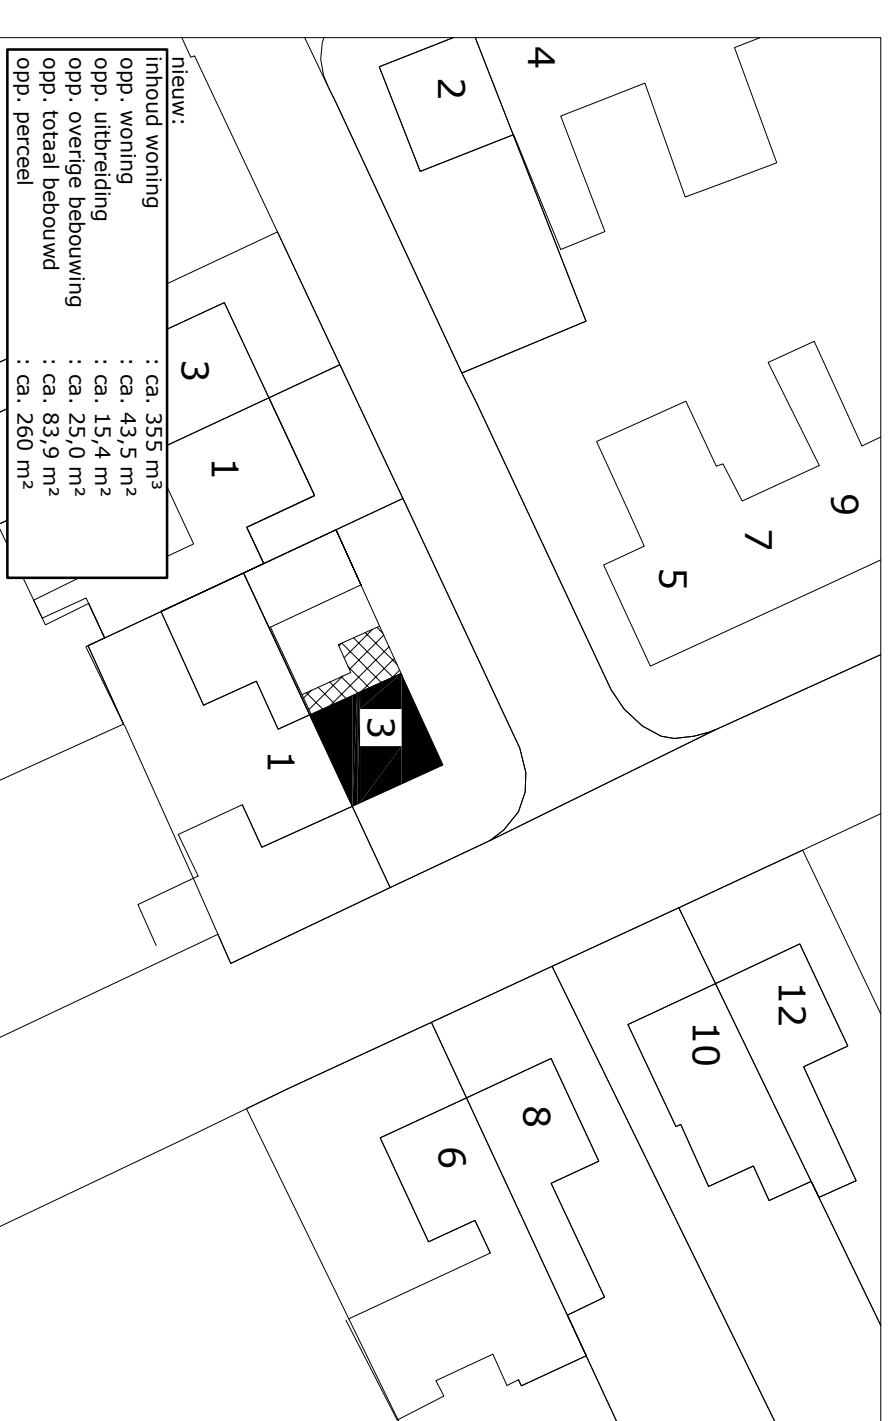

SITUATIE BESTAAND

Legenda:
 ■ bestaande woning
 ■ met bijvoegen

Kadastrale gegevens:

| | |
|----------|-----------------|
| Gemeente | Wierden |
| Plaats | Beneden Leeuwen |
| Sectie | K |
| Nummer | 279 |

Legenda:
 ■ bestaande woning
 ■ met bijvoegen

Schaal 1:500

BTR
 Bouwkundig Tekenbureau Romijnfijnders

Uitbouw woning te Beneden Leeuwen

Project: Gevels, plattegronden, doorsneden & situatie.

Ontwerp: Bestaand & nieuw

Status: DEFINITIEF
Project nr.: 22-07-21
Tekening nr.: DO-01

Ontwerper: BTR
Project nr.: 22-07-21
Tekening nr.: DO-01