



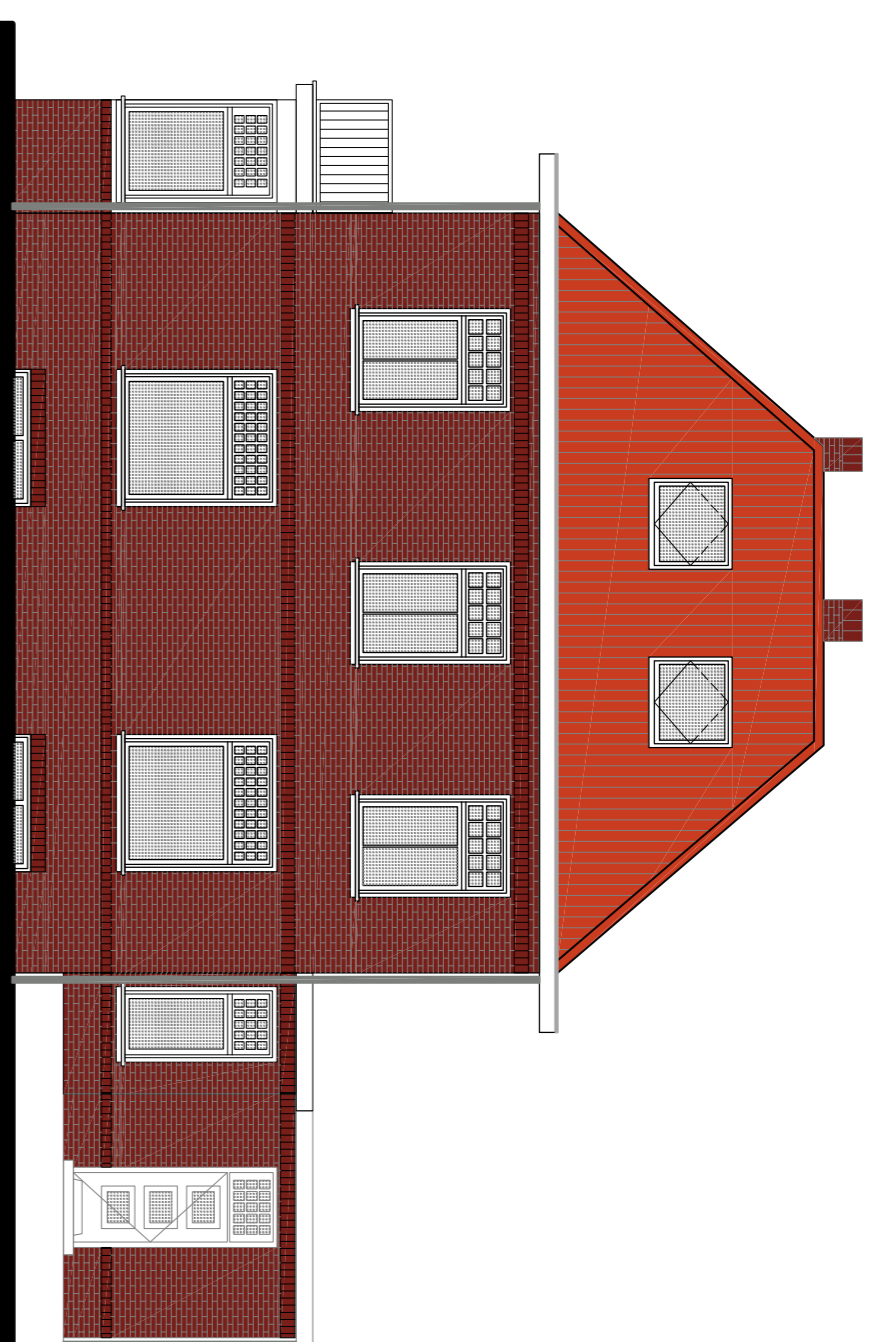

VOORGEVEL, ongewijzigd
(westgevel)



RECHTER ZIJGEVEL, bestaand
(zuidgevel)

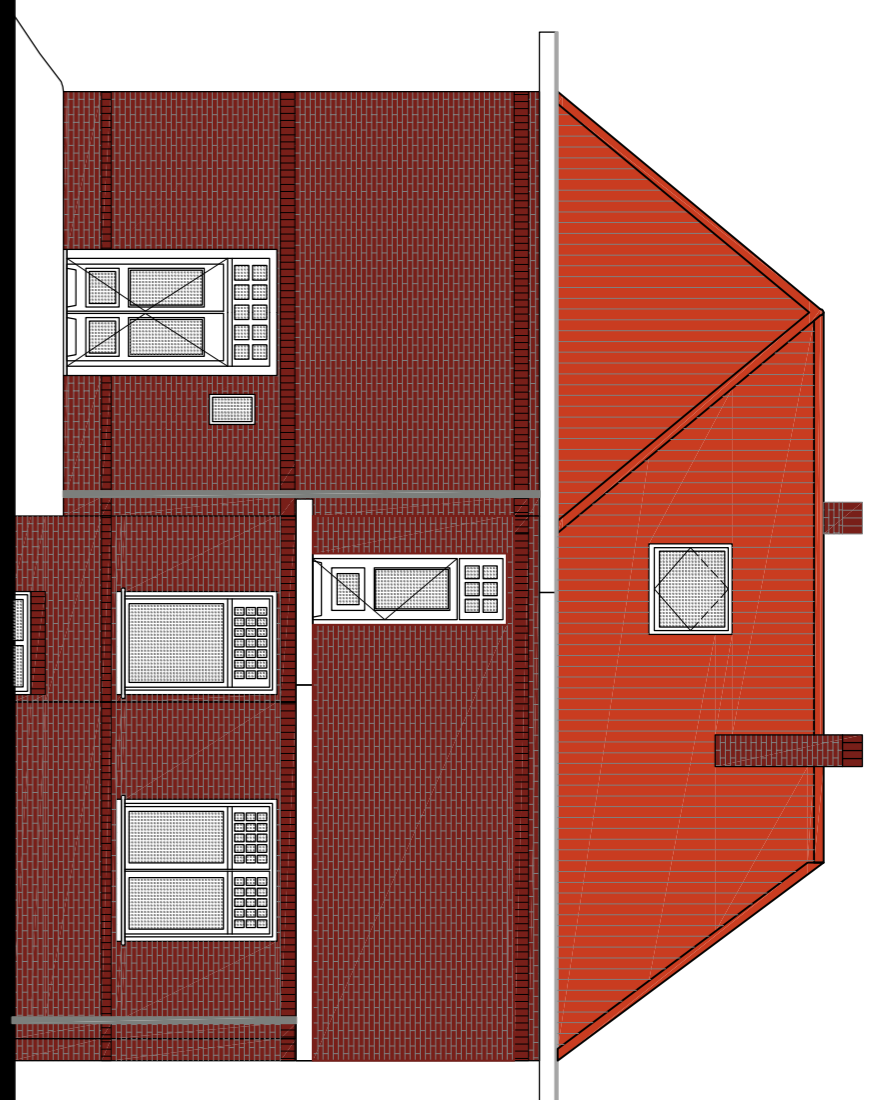


ACHTERGEVEL, bestaand
(oostgevel)




LINKER ZIJGEVEL, bestaand
(noordgevel)



VOORGEVEL, ongewijzigd
(westgevel)

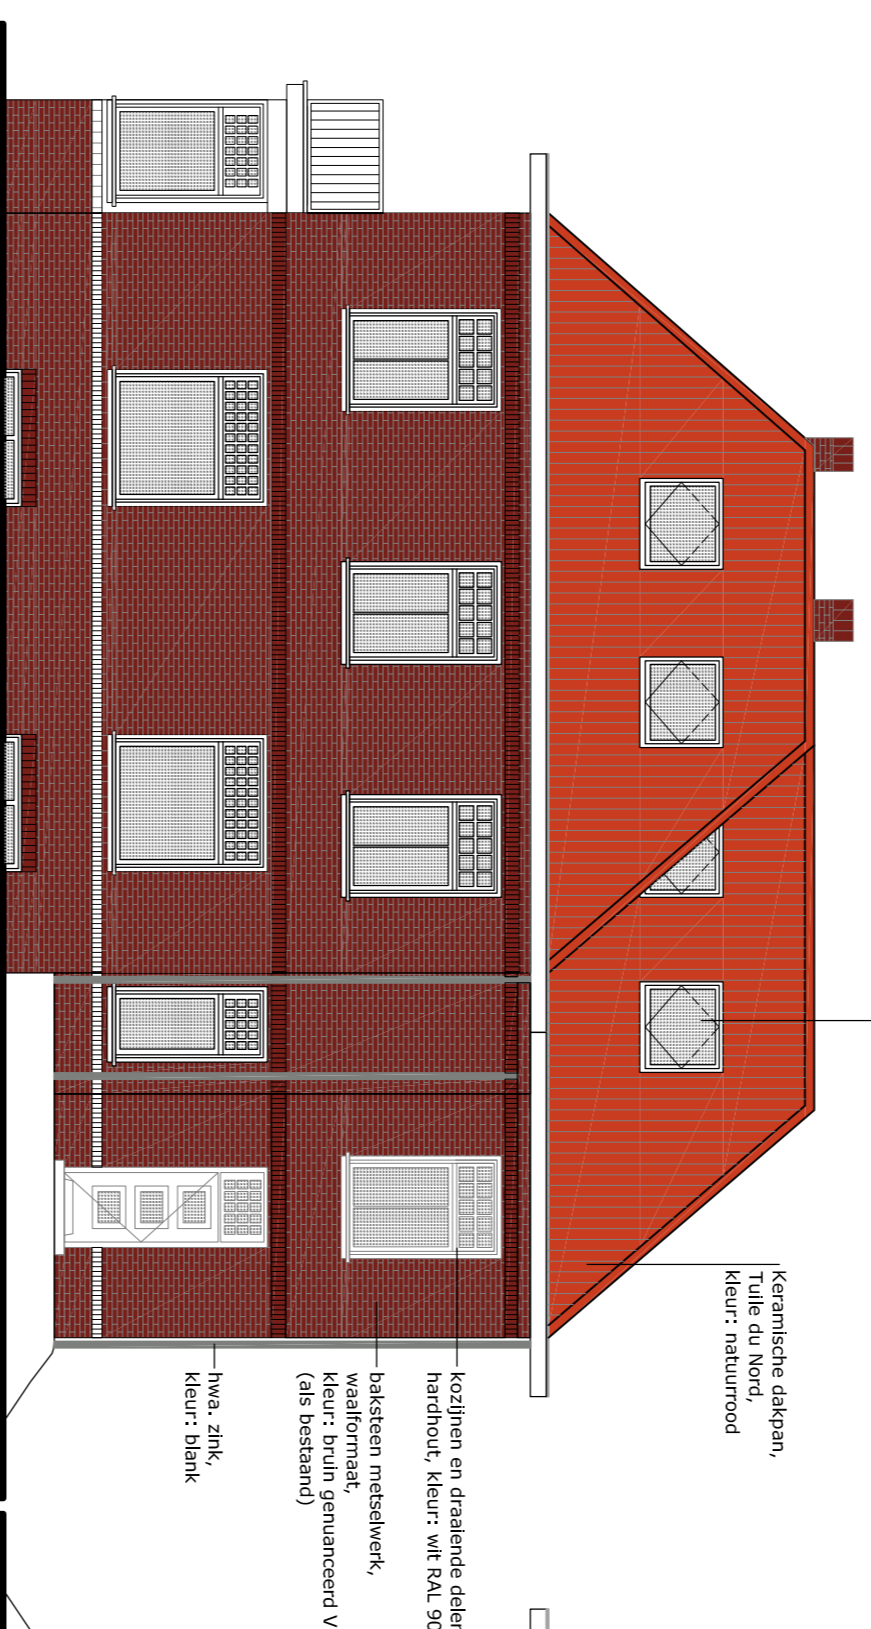

RECHTER ZIJGEVEL, nieuw
(zuidgevel)

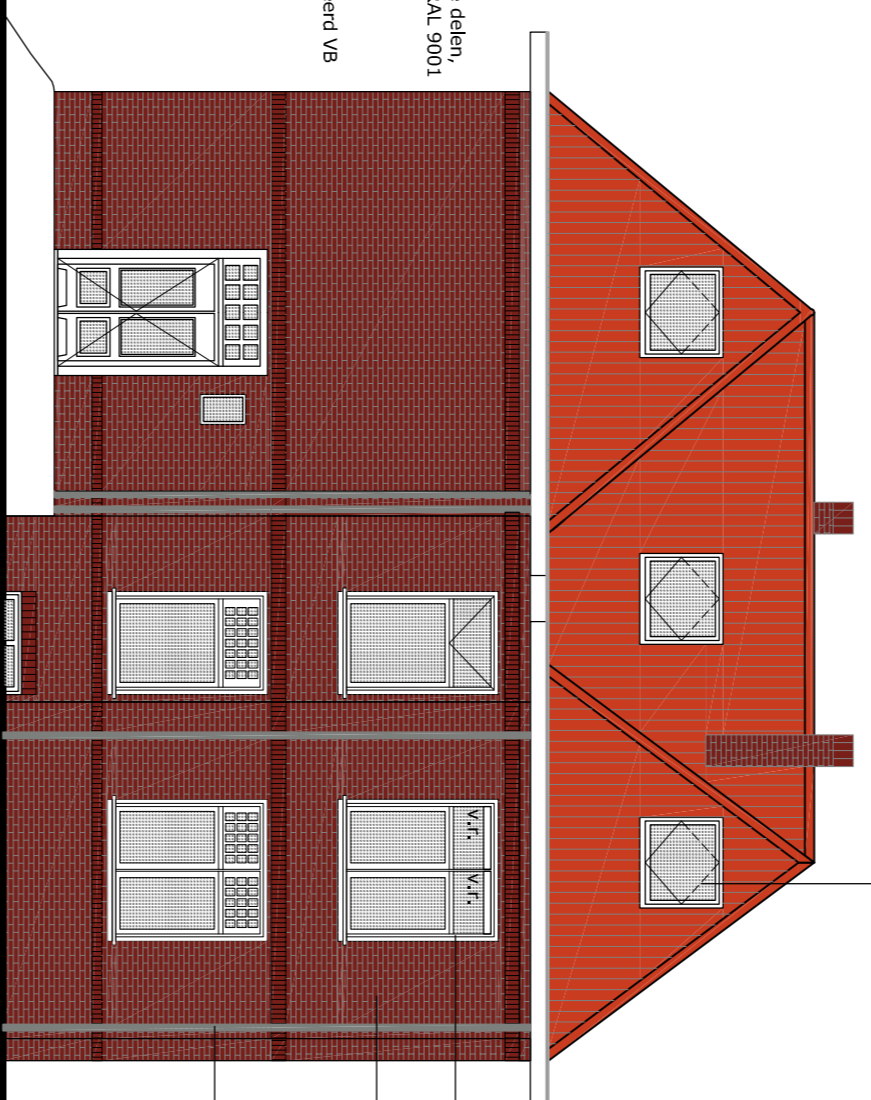

ACHTERGEVEL, nieuw
(oostgevel)



LINKER ZIJGEVEL, nieuw
(noordgevel)

BTR
Bouwkundig Tekembureau Romijnnders

Bakkenstraat 31
6657DC Beven Loosven
T. 06 13 83 27 80
E. info@bromijnnders.nl
W. www.bromijnnders.nl

Project: **Verbouwing woning in Elst**

Orderwerp: **Gevels bestaand & nieuw**

Status: **DEFINITIEF**

Ontwerper:	-	Fase:	Omgevings-
Adres:	-	vergunning	
Postcode:	-		
Plaats:	-		
Telfoon:	-		
Datum:	11-06-2020		
Gepland:	B.L.W. Romijnnders		
Gepland 2:	-		
Gepland 4:	-		
Formaat:	A1	Tekening nr:	OMG-01