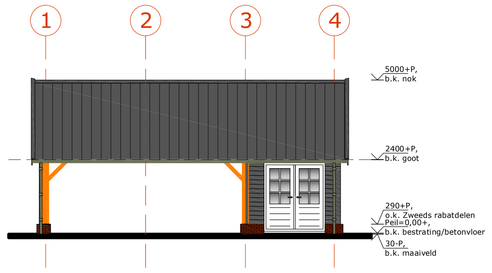

VOORGEVEL,
WEST GEVEL

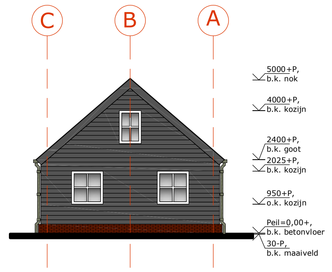

RECHTER ZIJGEVEL,
ZUID GEVEL

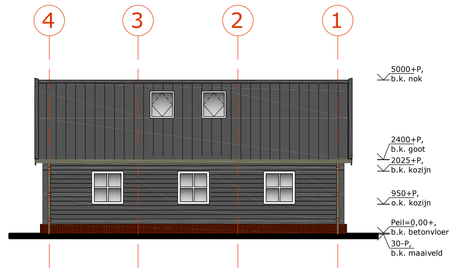

ACHTERGEVEL,
OOST GEVEL

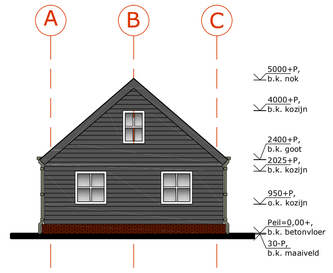

LINKER ZIJGEVEL,
NOORD GEVEL

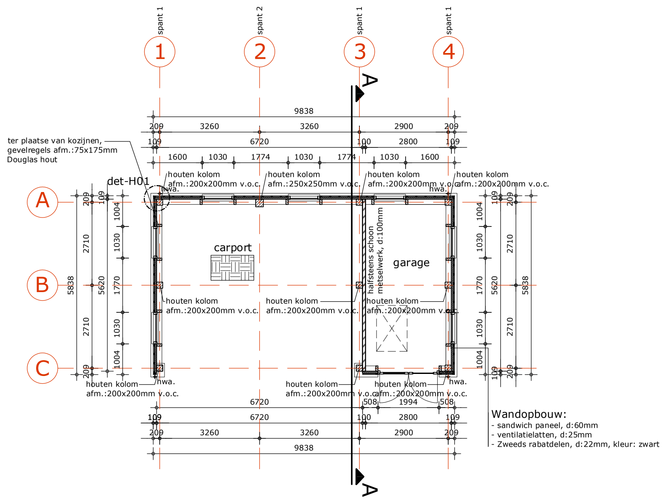

BEGANE GROND
Peil=0,00+

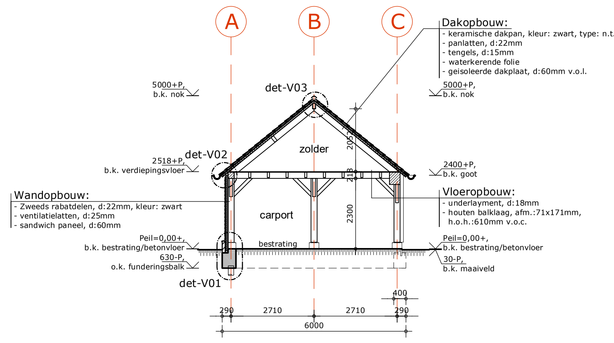

DOORSNEDE A-A

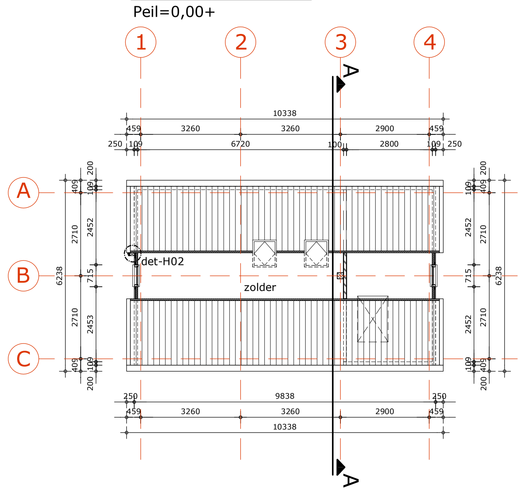

ZOLDER
Peil=0,00+

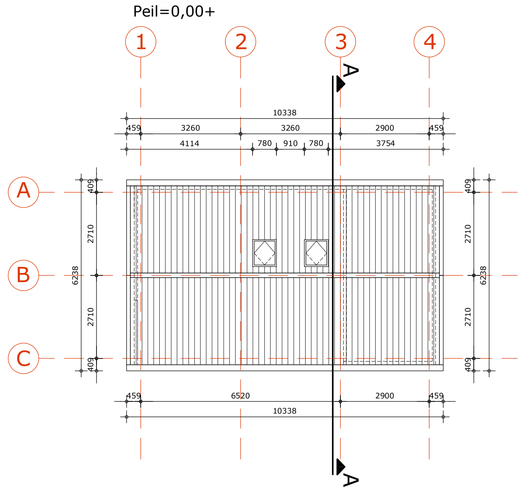

DAK AANZICHT

RENVOOI:

Materialisering:

metselwerk plint	:	baksteen waalformaat, kleur en type: waalformaat rood genuanceerd
gevelbekleding	:	houten Zweeds rabatdelen, kleur: zwart
kolommen en spanten	:	Douglas hout, kleur: blank gebeitst
kozijnen	:	hardhout, kleur: wit RAL 9010
draaiende delen	:	hardhout, kleur: wit RAL 9010
beglazing	:	HR++ beglazing, kleur: helder
dakbedekking schuine kap	:	keramische dakpan, kleur: zwart, type: n.t.b.
goten en hwa	:	zink, kleur: blank, mastgoot
waterslagen	:	aluminium, kleur: blank

Arceringen:

- metselwerk
- isolatie
- gewapend beton

Afkortingen:

+P	:	maat boven peil
- P	:	maat beneden peil
v.o.c.	:	volgens opgave constructeur
v.o.l.	:	volgens opgave leverancier
hwa.	:	hemelwater afvoer
v.v.	:	voorzien van
o.k.	:	onderkant
b.k.	:	bovenkant
afm.	:	afmeting
n.t.b.	:	nader te bepalen
o.g.	:	of gelijkwaardig

Algemeen:

Algemene eisen conform Bouwbesluit 2012

Gevelopeningen inbraakwerend uitvoeren, weerstandsklasse 2, conform politiekeurmerk.
Kozijnen, deuren en ramen en daarmee gelijk te stellen constructieonderdelen in een uitwendige scheidingsconstructie, bereikbaar conform NEN 5096,moeten conform NEN 5096 een inbraakwerendheid hebben van ten minste weerstandsklasse 2.
Veiligheidsglas conform NEN 2608, NEN 2608-2 en NEN-EN 81-1 en 2, NEN 3569, NEN 6700, NEN 6702.

Afmetingen van constructieve onderdelen zoals, funderingen, dragende wanden, balklagen, vloeren, spanten en wapeningsspecificaties volgens opgave constructeur en/of leverancier.
Dilataties, stabiliteitsvoorzieningen en noodoverstorten volgens opgave constructeur en installateur.

Elektrische installaties conform NEN 1010

Buiten riolering conform NEN 3215

MATEN IN HET WERK TE CONTROLEREN EN DEFINITIEF VASTSTELLEN
MATEN IN MILLIMETERS (MM)

Foto 1.

Foto 2.

SITUATIE BESTAAND

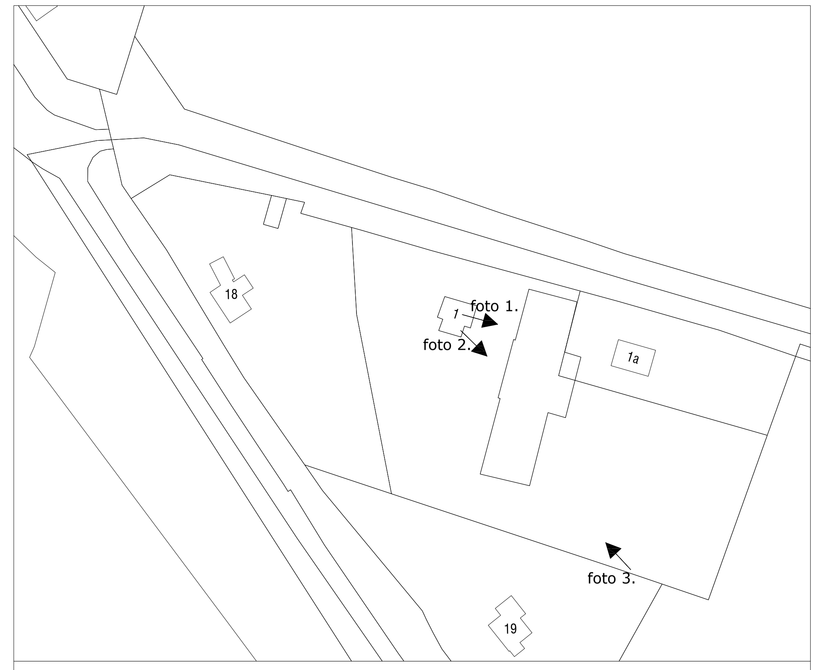

Kadastrale gegevens:

Gemeente	:	Dreumel
Plaats	:	Dreumel
Sectie	:	K
Nummer	:	51

schaal 1:1000

SITUATIE NIEUW

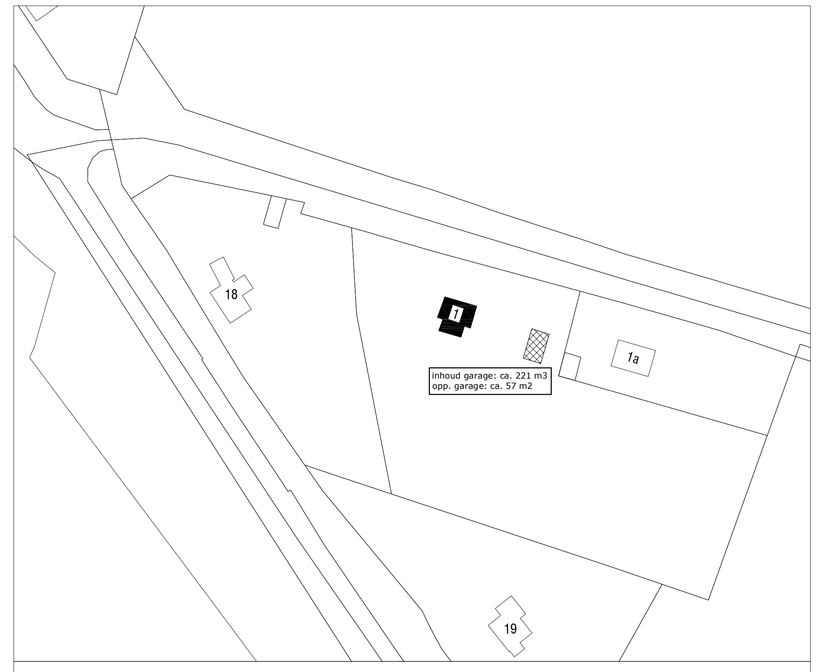

Kadastrale gegevens:

Gemeente	:	Dreumel
Plaats	:	Dreumel
Sectie	:	K
Nummer	:	51

schaal 1:1000

CONSTRUCTIEVE ONDERDELEN CONFORM STATISCHE BEREKENING VAN KEETELS CONSTRUCTIEBUREAU MET WERKNUMMER 210490
D.D. 11-03-2022

PALENPLAN EN BALKENROOSTER CONFORM
KEETELS CONSTRUCTIEBUREAU MET TEKENINGNUMMER 210490 CT1,
D.D. 11-03-2022

BTR
Bouwkundig Tekenbureau Romijnders
Berkenstraat 31
6657 DC Boven Leeuwen
T 06 13 83 27 80
E info@btromijnders.nl
W www.btromijnders.nl

Project: **Nieuw op te richten garage/carport te Dreumel**

Onderwerp: Gevels, plattegronden, doorsneden & situatie

Status: DEFINITIEF

Opdrachtgever:	-
Adres:	-
Postcode:	-
Plaats:	-
Telefoon:	-

Fase: OMGEVINGS-VERGUNNING

Project nr: 22.01-06

Datum:	24-05-2022	Gewijzigd 1:	-
Getekend:	B.L.W. Romijnders	Gewijzigd 2:	-
Schaal:	1:100 / 1:1000	Gewijzigd 3:	-
Formaat:	A0	Gewijzigd 4:	-

Tekening nr: OMG-01

© Zonder schriftelijke toestemming is het niet toegestaan deze tekening te kopiëren of aan derden ter inzage worden gelegd. Op al onze tekeningen is het auteursrecht van toepassing.