




VOORGEVEL, (Zuidgevel)

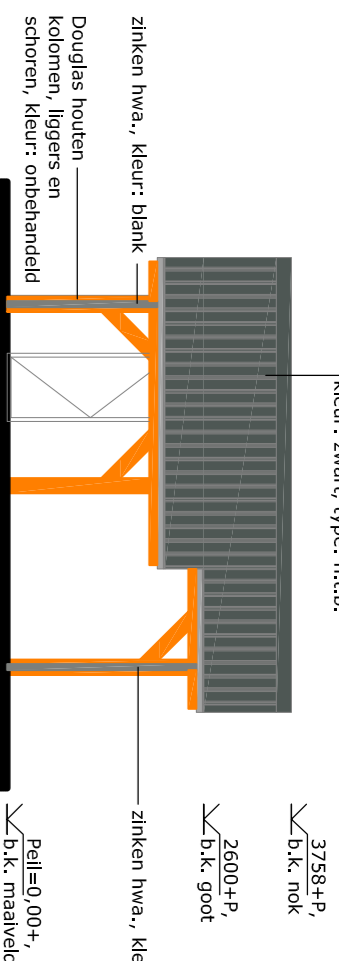



LINKER ZIJGEVEL, (Westgevel)

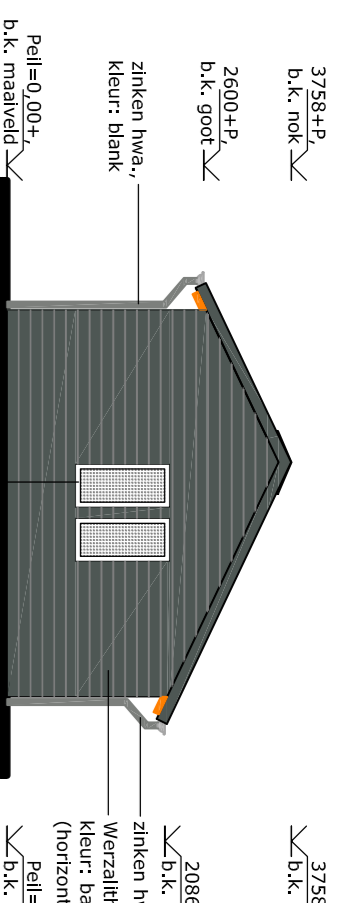



ACHTERGEVEL, (Noordgevel)

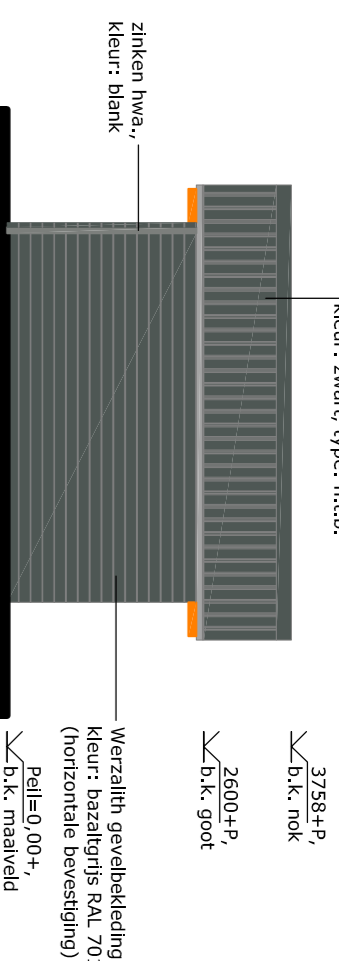

RECHTER ZIJGEVEL, (Oostgevel)

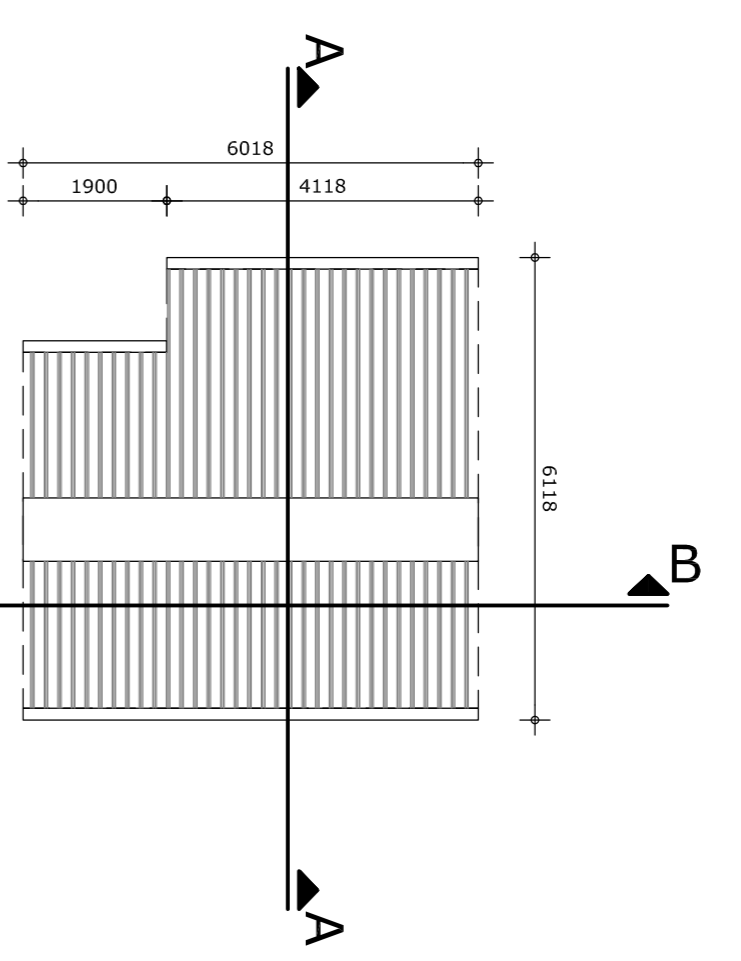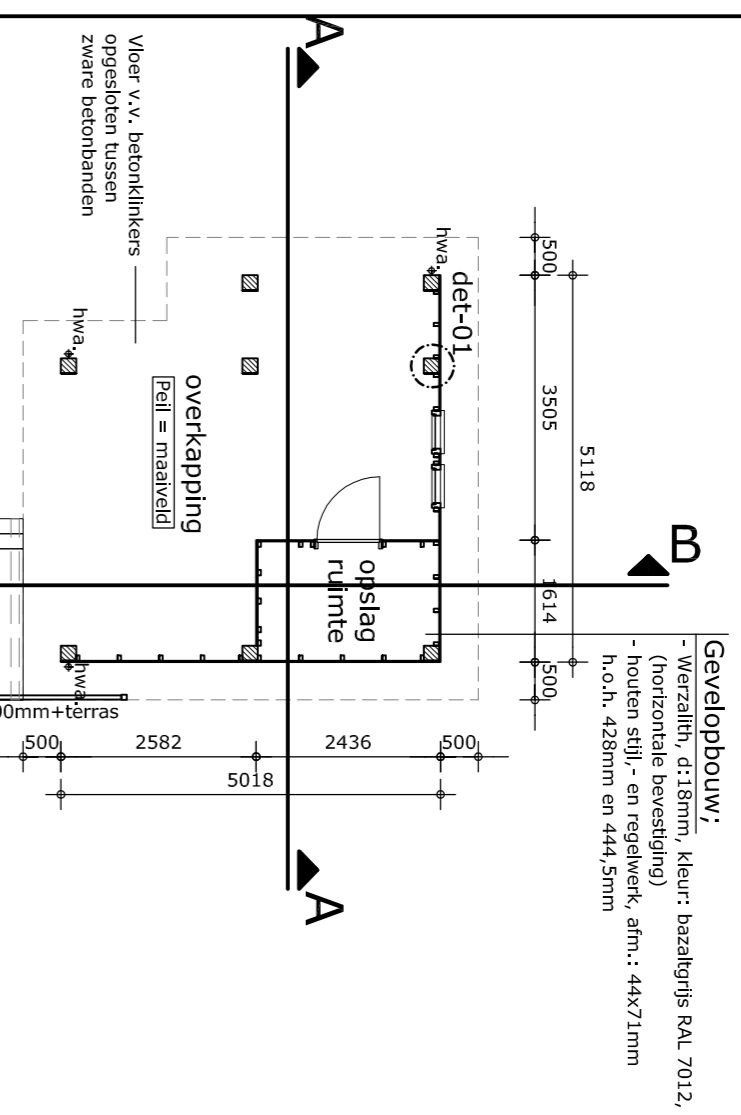


DAK AANZICHT

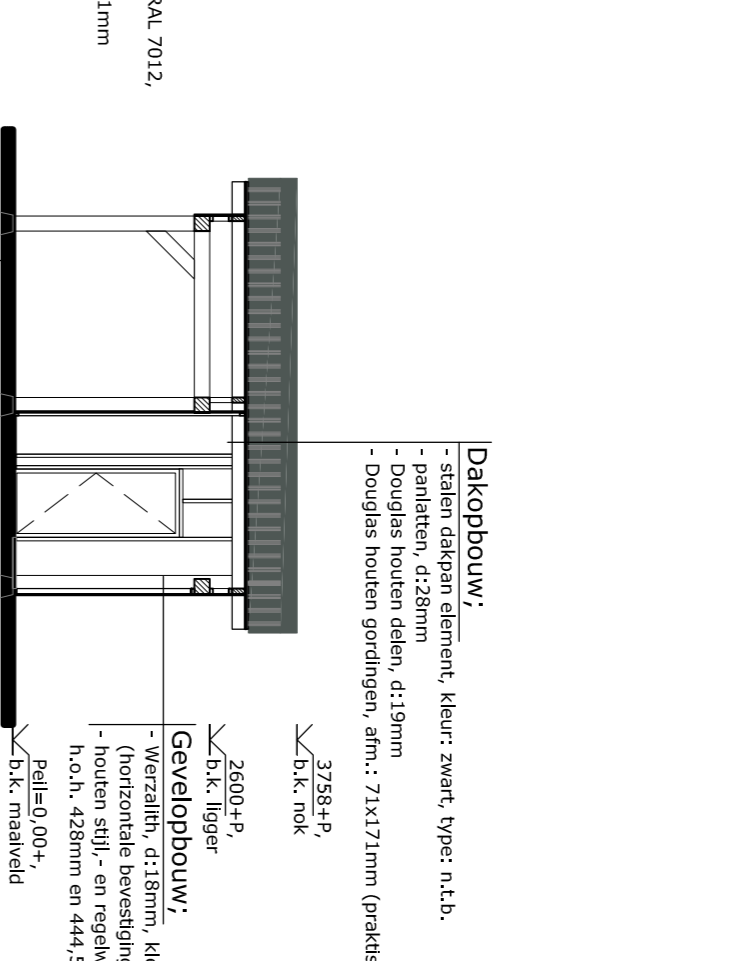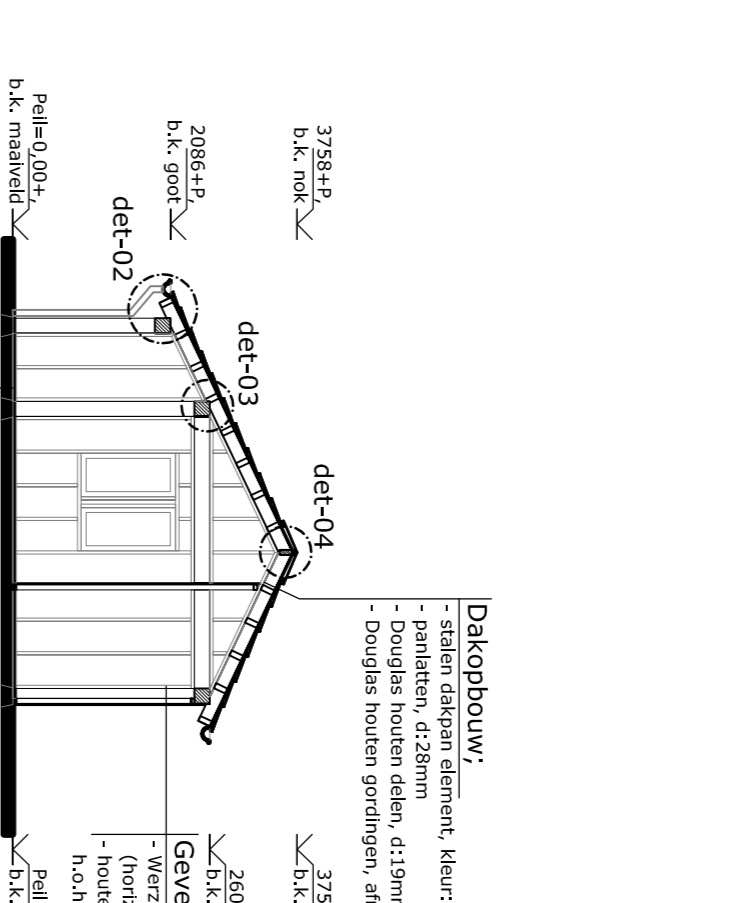

DOORSNEDEN A-A

DOORSNEDEN B-B

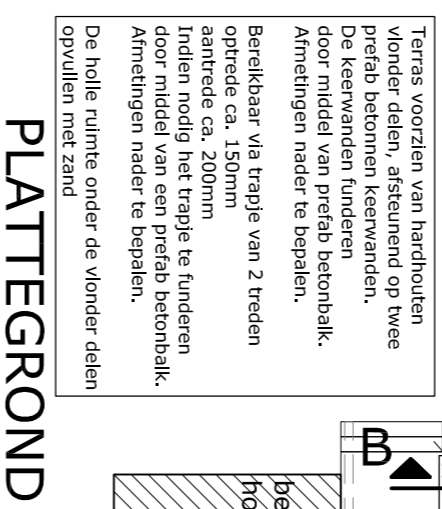

PLATTEGROND



foto 1.



foto 2.



foto 3.



foto 4.



foto 5.



foto 6.




Luchtfoto Bosesestraat 9 te Beneden Leeuwen.

RENVOOI:

Materialisering:	Gevelbedekking : Werzalith, kleur: bazaltgrijs RAL 7012
	Kozijnen : Hardhout, kleur: wit RAL 9001, als bestaand
	Beplating : Enkele beplating, kleur: helder
	Dakbedekking : Dakbedekking plattendak
	Hwv : s : zinken hwa, kleur: blank
	Goten : zinken mastgot, kleur: blank
Afrechtingen:	Afrechtingen:
bestaande bebouwing	+P : maat boven pelli
metselwerk	-P : maat betreden pelli
isolatie	v.o.c. : volgens opgave constructeur
kalkezuursteen v.o.c.	v.o.l. : volgens opgave leverancier
gewapend beton	hwa : volgens opgave bouwtechnisch adviseur
	v.v.a. : hermetiseerder afvoer
	o.k. : onderkant
	ca. : bovenzijde
	b.k. : circa
	a.f.m. : afmeting
	n.t.b. : nader te bepalen
	vr. : ventilatievoorstel
	no. : noodvoorstel

MATEN IN HET WERK TE CONTROLEREN MATEN IN MILLIMETERS (MM)

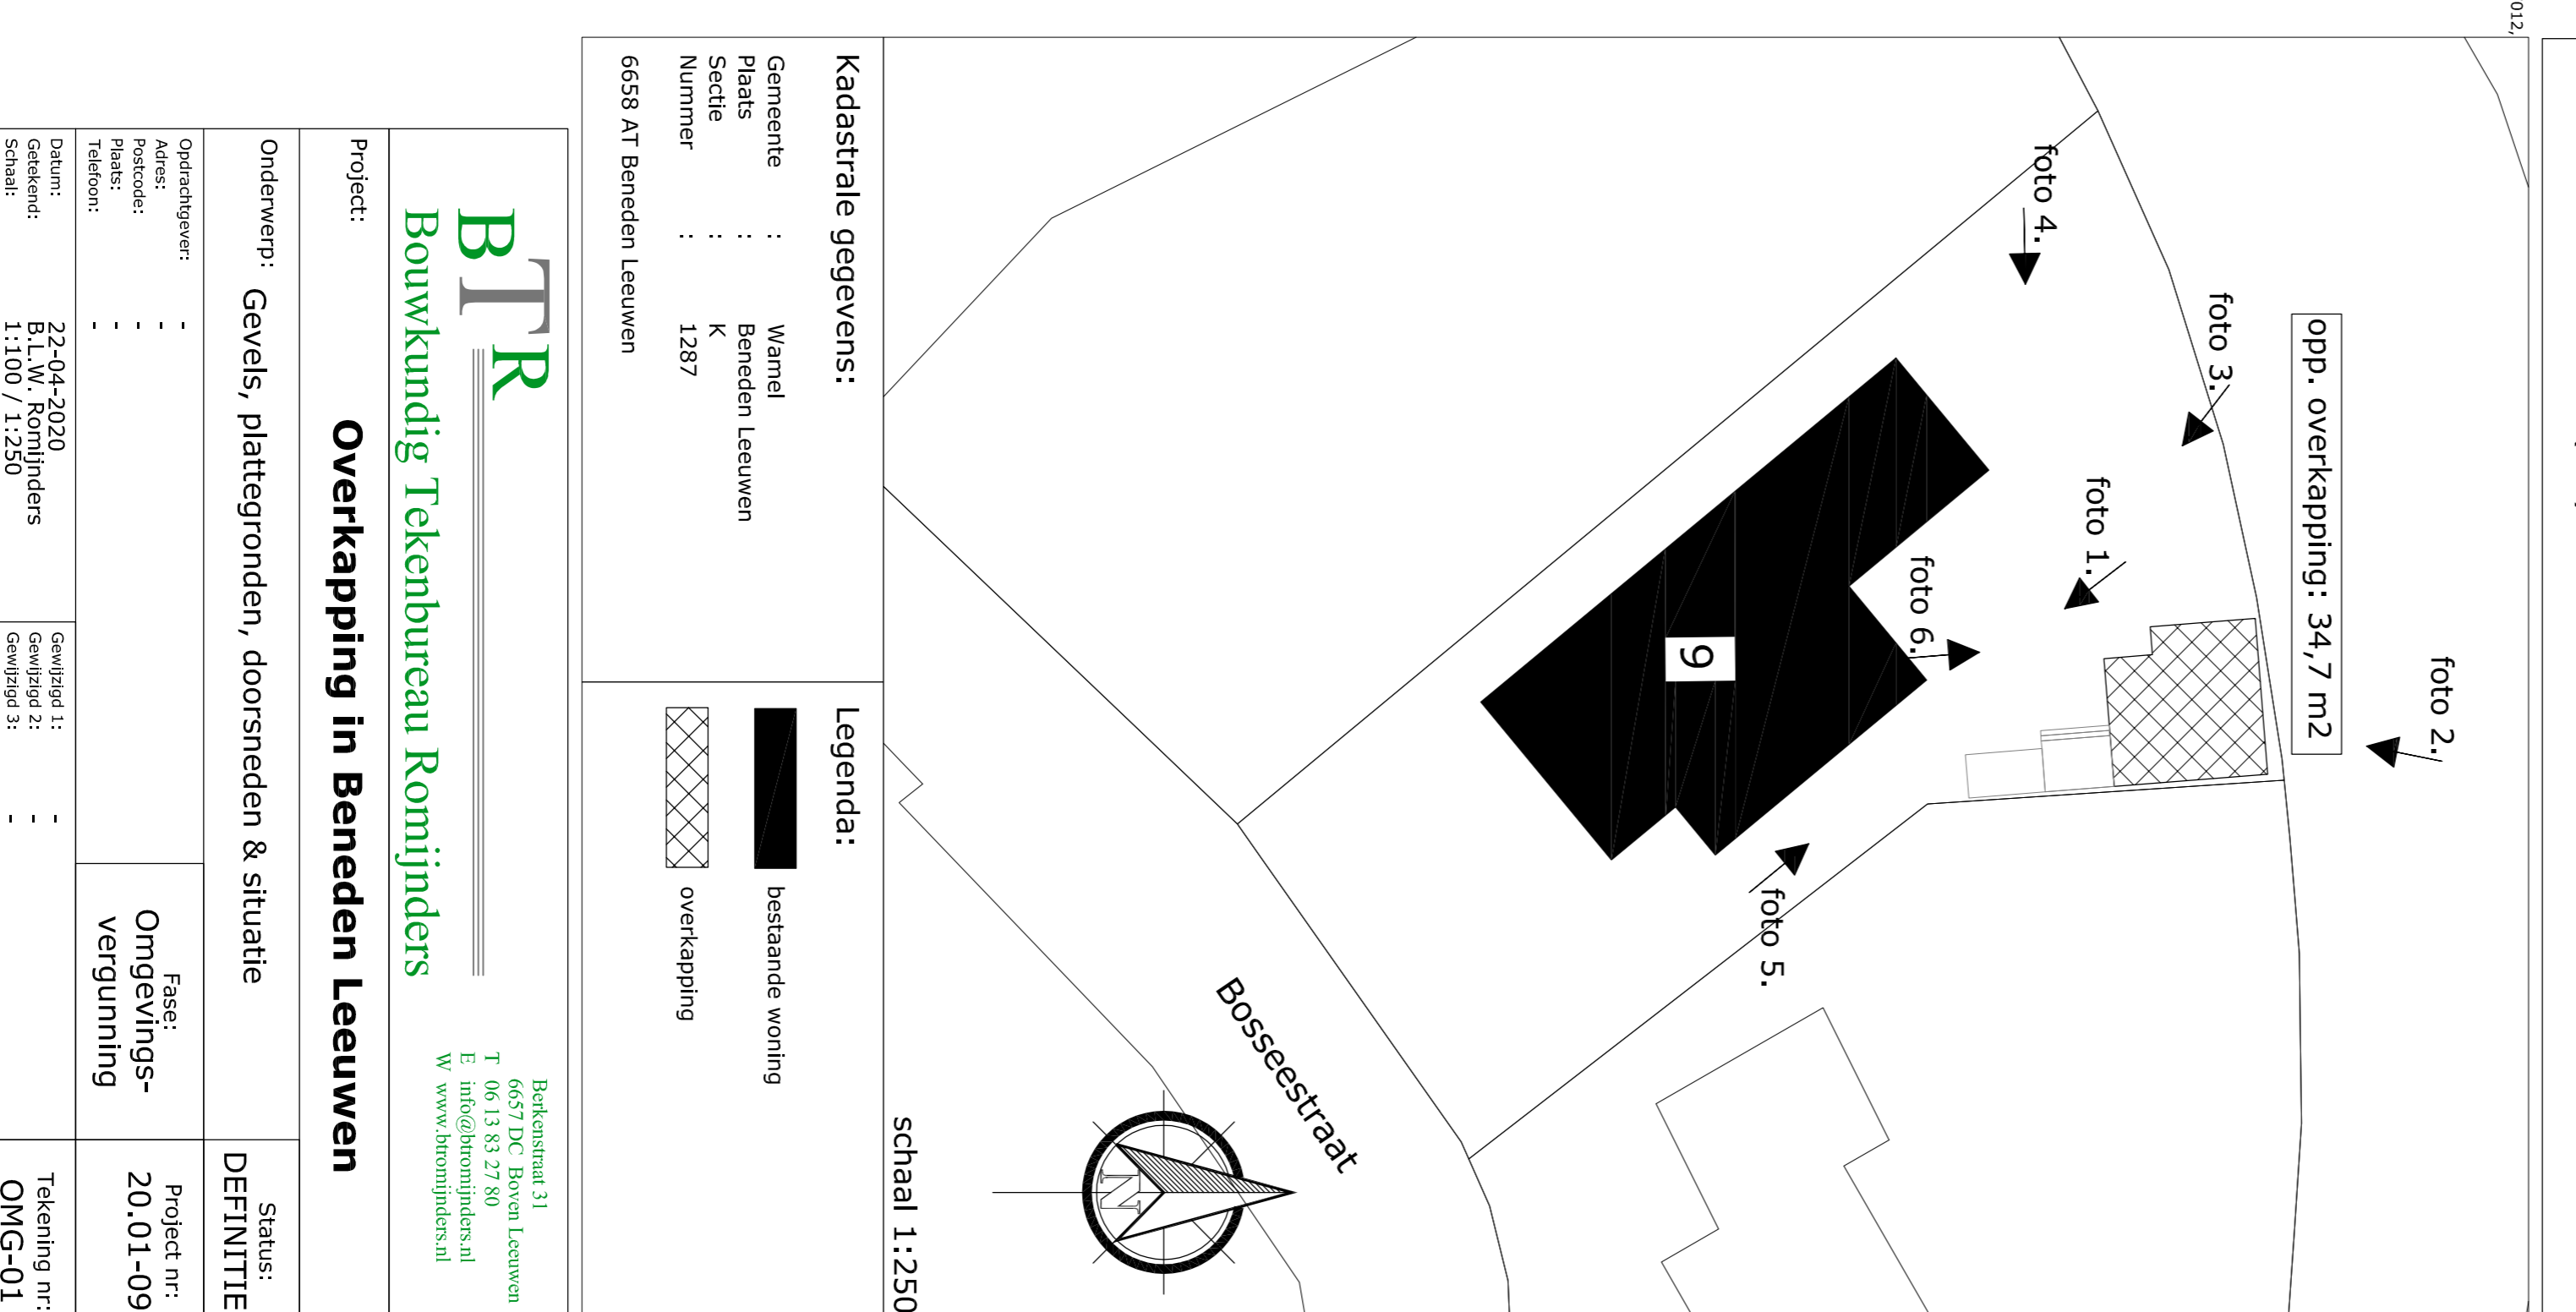

Kadastrale gegevens:

Gemeente : Wamel
Plaats : Beneden Leeuwen
Sectie : K
Nummer : 1287

Legenda:

- bestaande woning
- overkapping

BTR
Bouwkundig Tekembureau Romijnders

Bakhuizen 31
6657 DC Boven Leeuwen
T. 06 13 83 27 80
E. info@btrromijnders.nl
W. www.btrromijnders.nl

Overkapping in Beneden Leeuwen

Orderwerp: Gevels, plattegronden, doorsneden & situatie	Status: DEFINITIEF
Orderaangver: -	Fase: Omgevingsvergunning
Adress: -	Project nr: 20.01-09
Postcode: -	Tekening nr: OMG-01
Tel/fax: -	
Datum: 22-04-2020	
Gedekent: B.L.W. Romijnders	
Formaat: A0	