



# RENOVOOI:

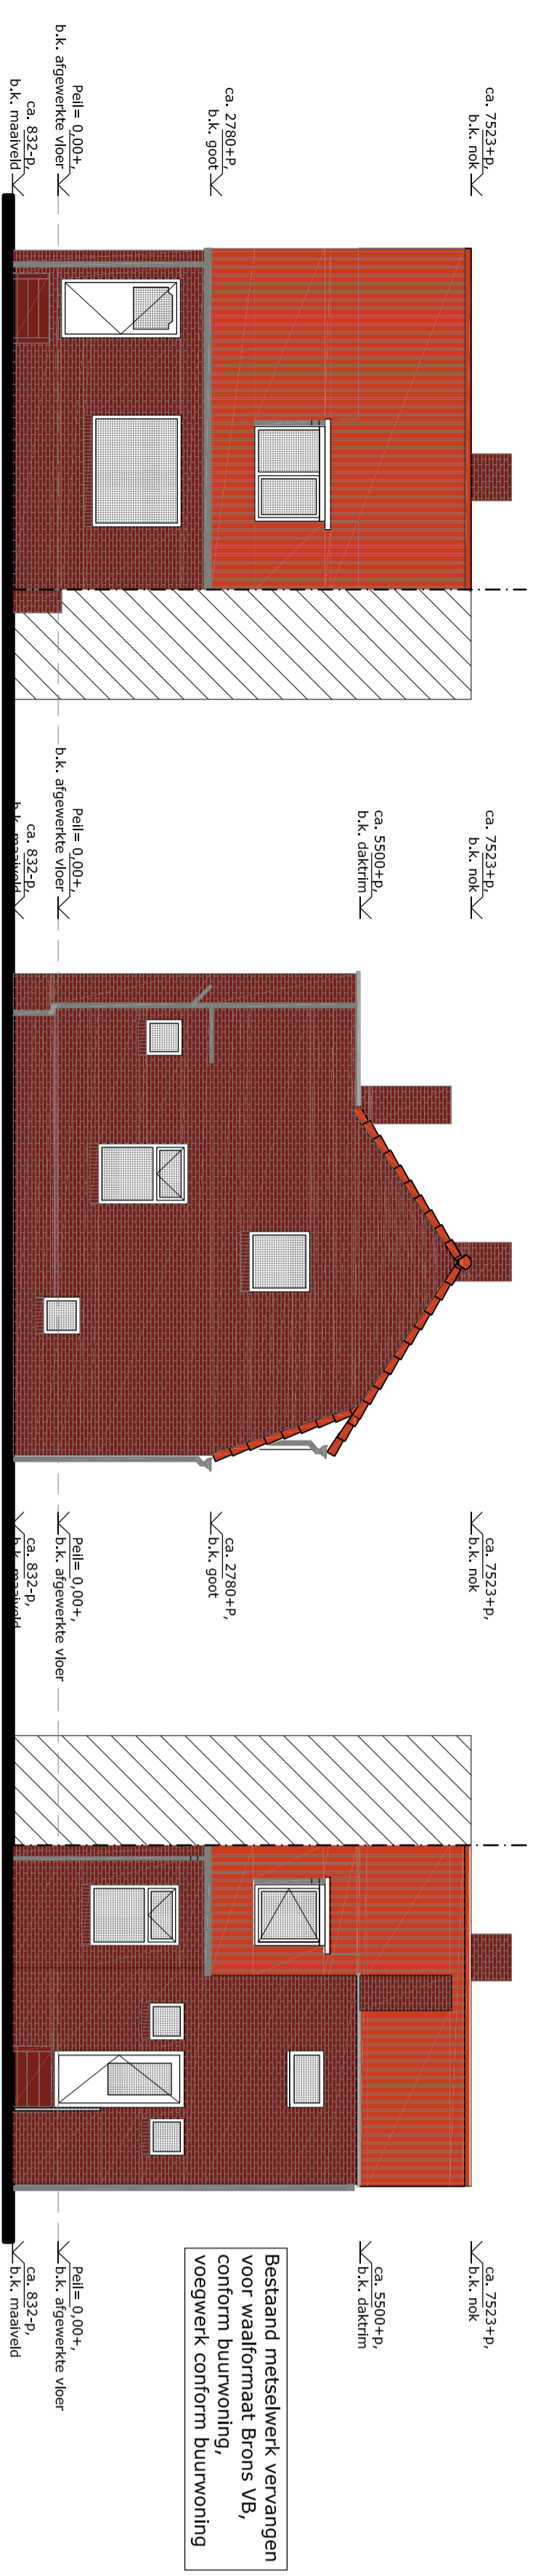

VOORGEVEL, bestaand (Westgevel)

LINKER ZIJGEVEL bestaand (Noordgevel)


ACHTERGEVEL, bestaand (Oostgevel)

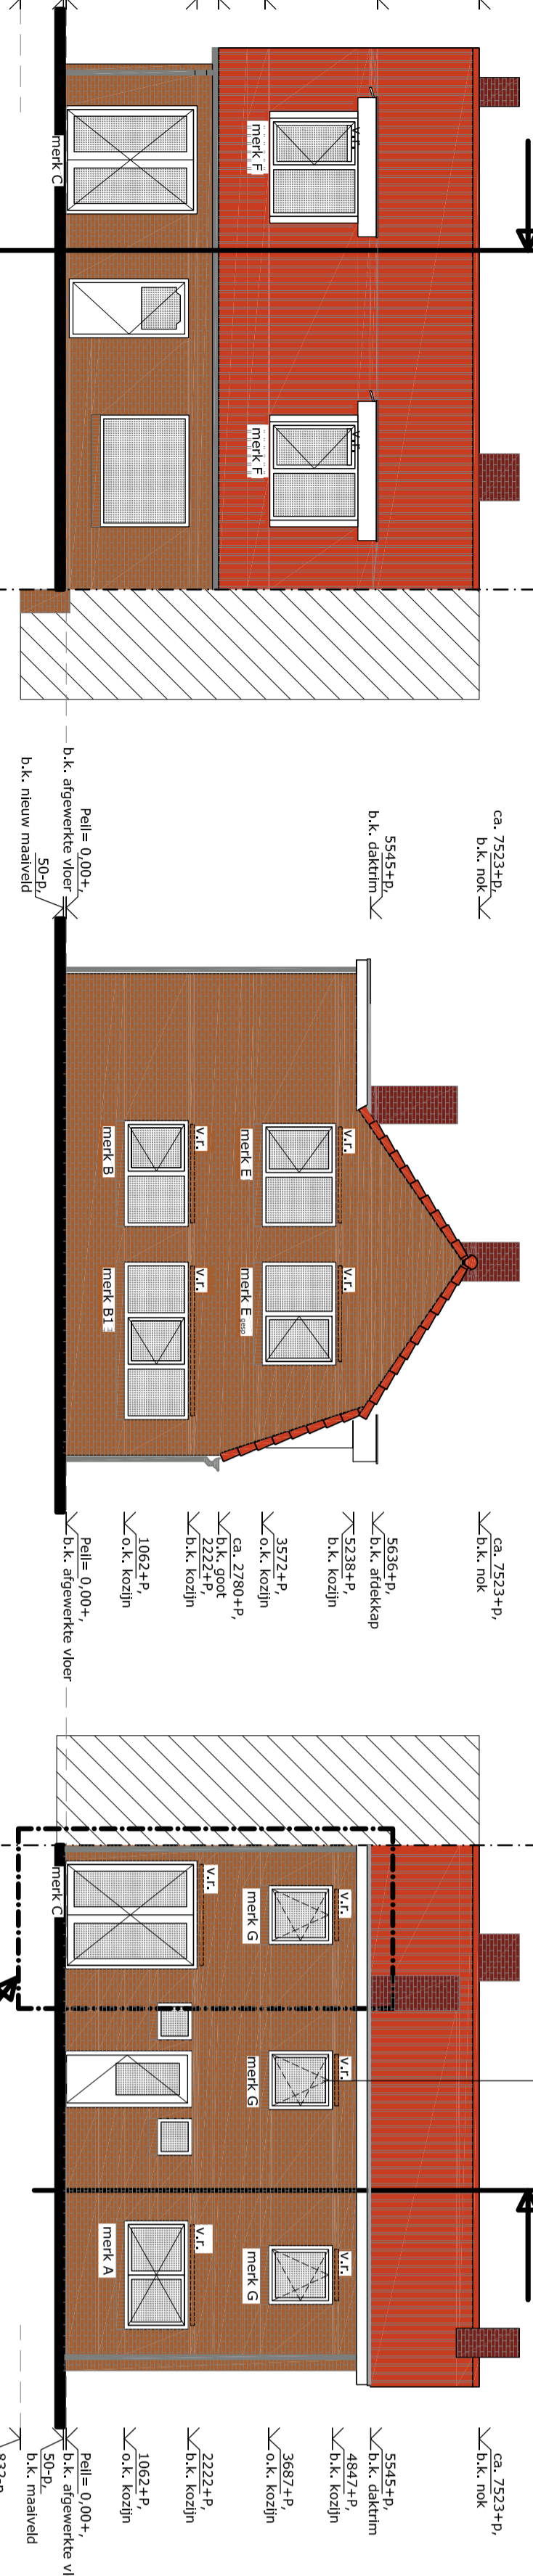

VOORGEVEL, nieuw (Westgevel)

LINKER ZIJGEVEL, nieuw (Noordgevel)


ACHTERGEVEL, nieuw (Oostgevel)

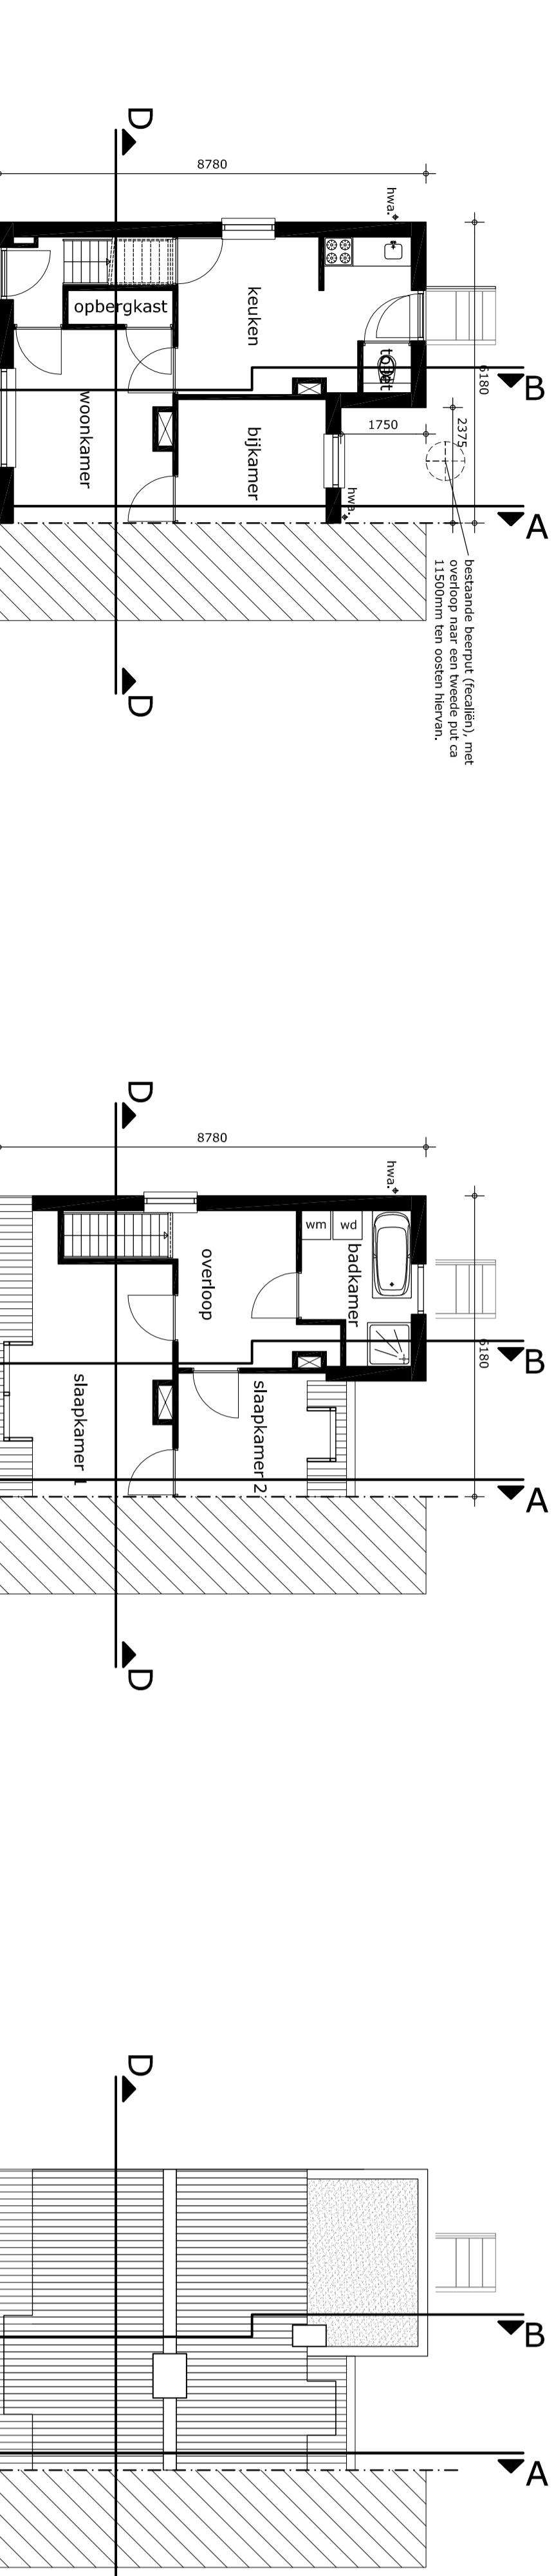

BEGANE GROND, bestaand

VERDIEPING, bestaand


DAK AANZICHT, bestaand

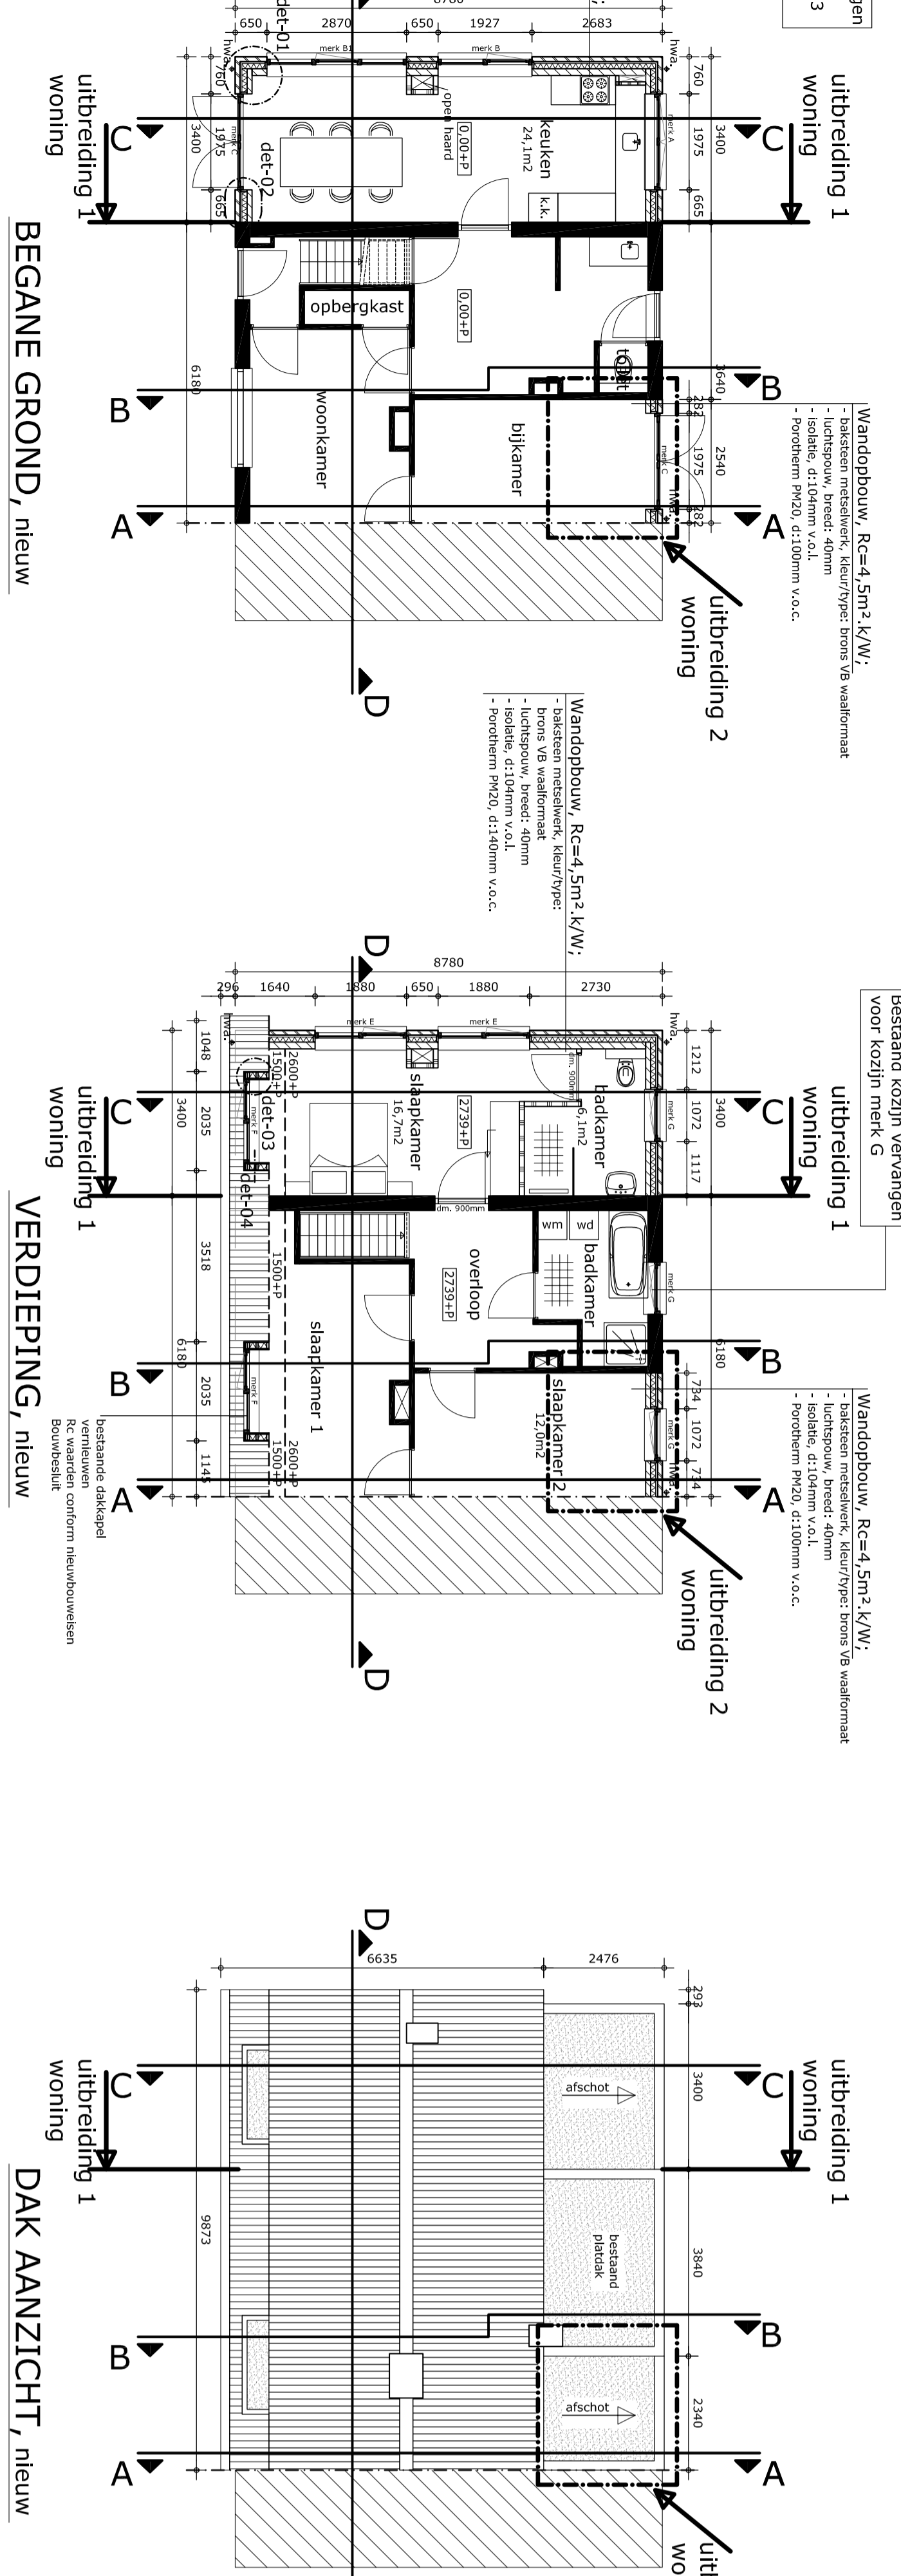

BEGANE GROND, nieuw

VERDIEPING, nieuw

DAK AANZICHT, nieuw

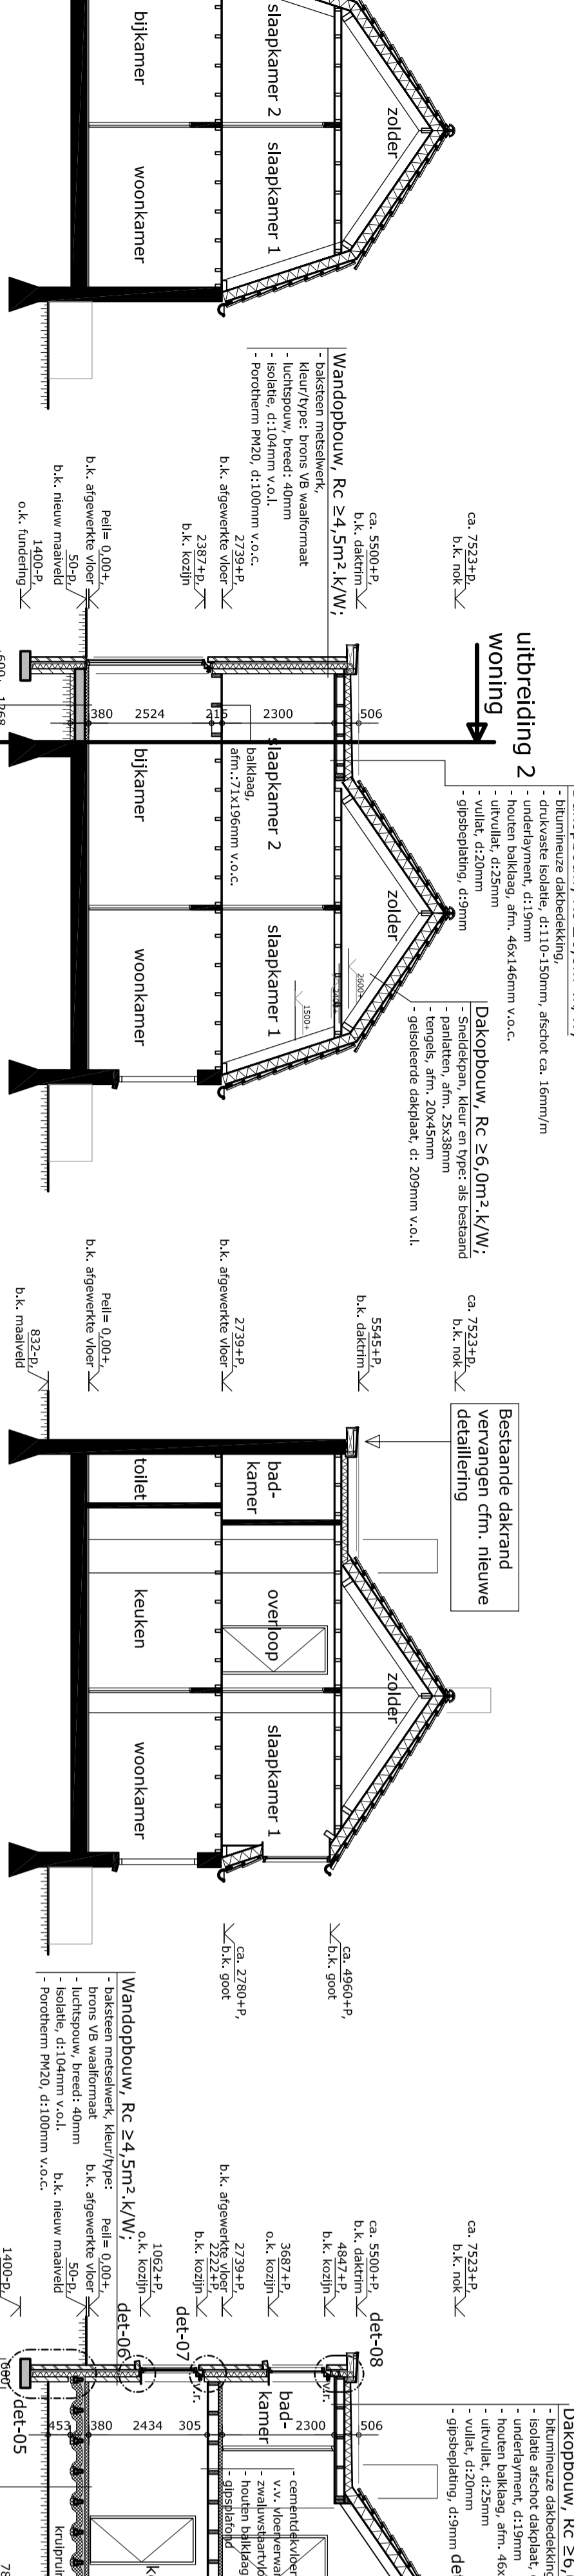

DOORSNEDEN A-A, bestaand

DOORSNEDEN A-A, nieuw

DOORSNEDEN B-B, bestaand



DOORSNEDEN C-C, nieuw

DOORSNEDEN D-D, bestaand

DOORSNEDEN D-D, nieuw

Materialisering:		
Metselwerk	:	halvesteen halfmaatlast, kleur: bruin 1/8, als buwvoering
Vloerwerk	:	zandcement mortel, kleur: grijs, als buwvoering
Kozijnen	:	hardhout, kleur: als bestaand
Drainage delen	:	hardhout, kleur: als bestaand

Algemeen:		

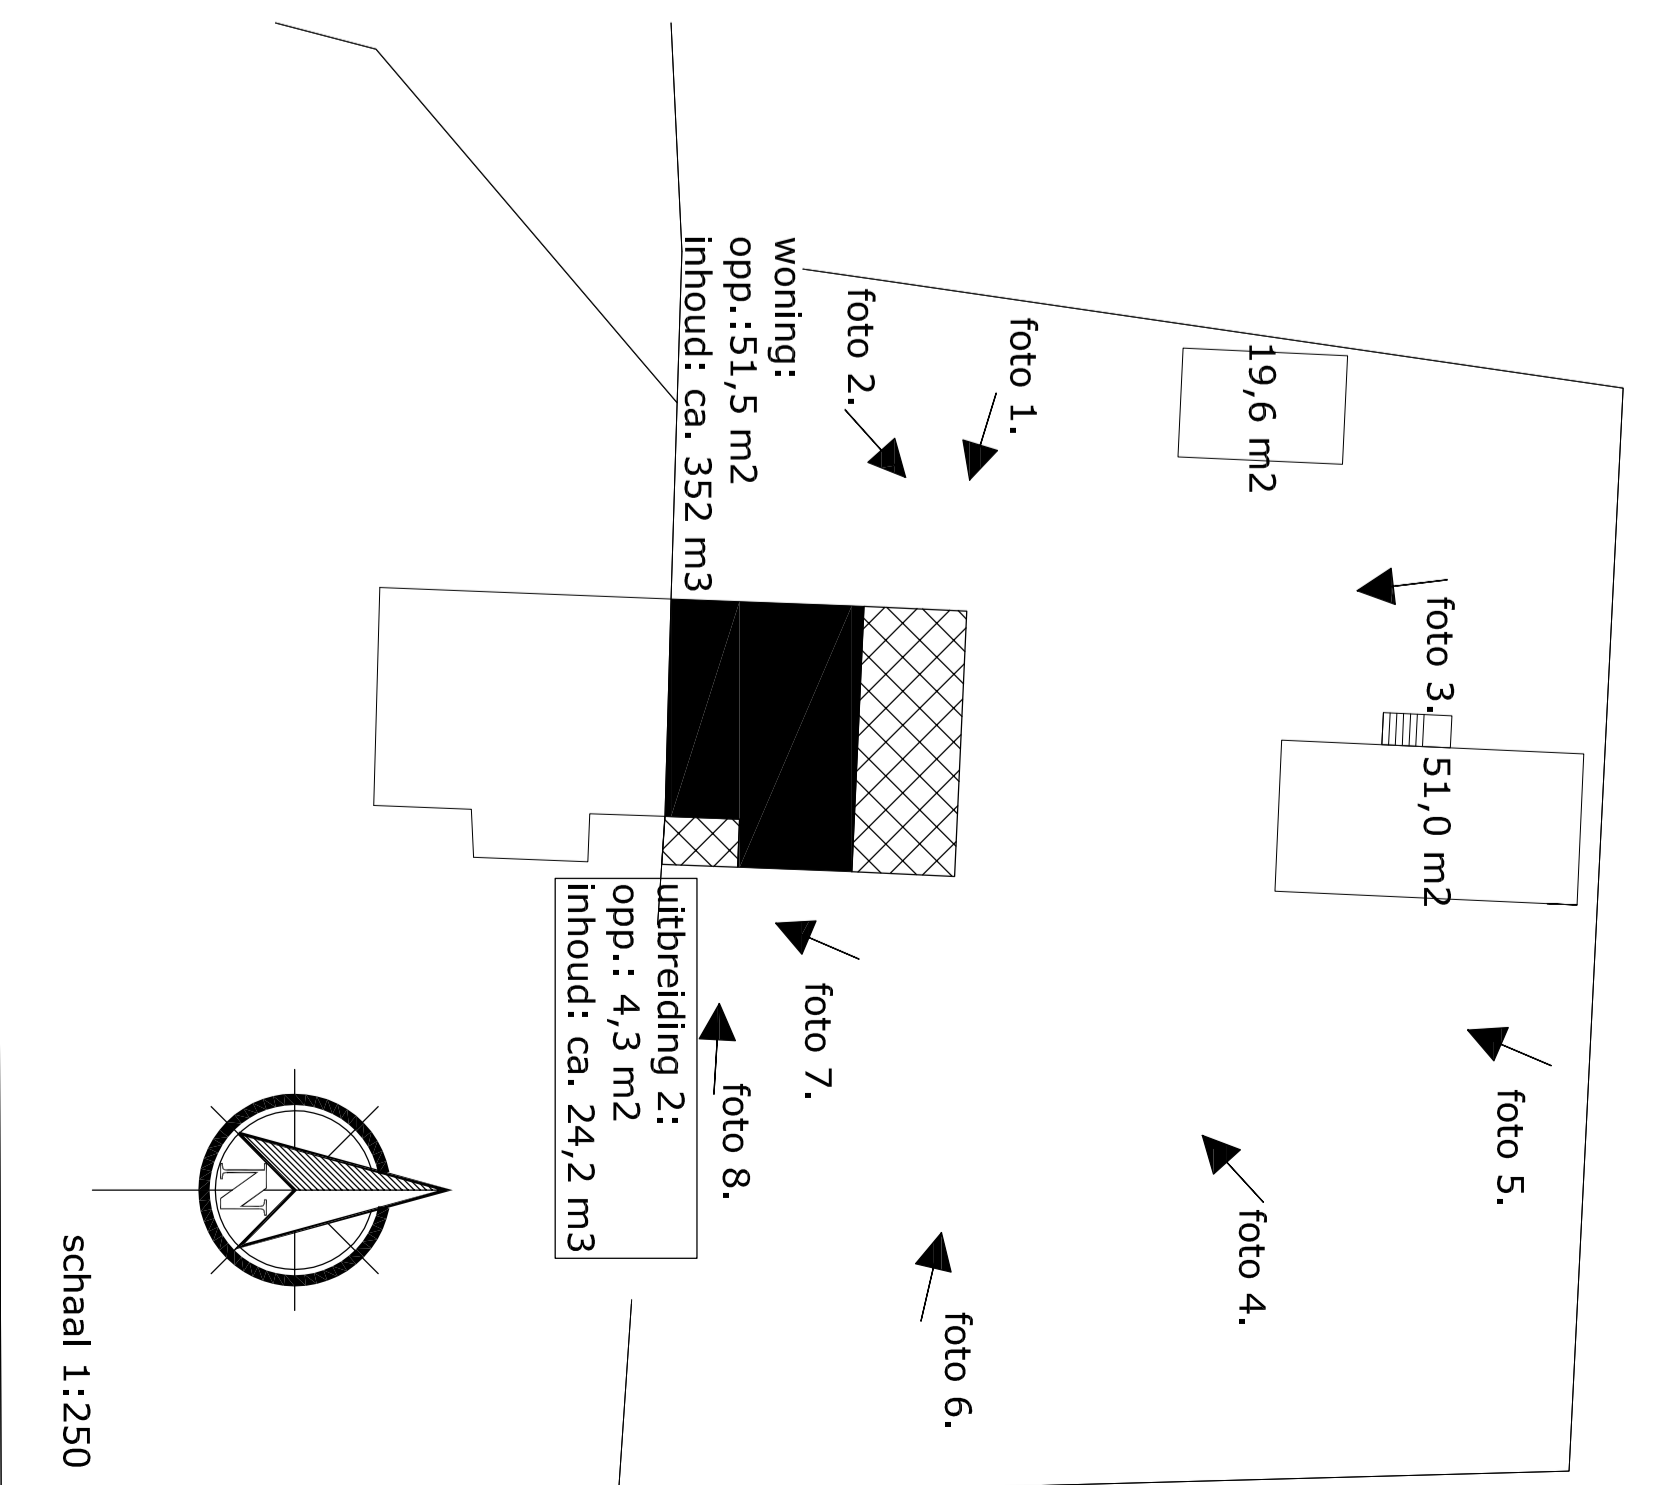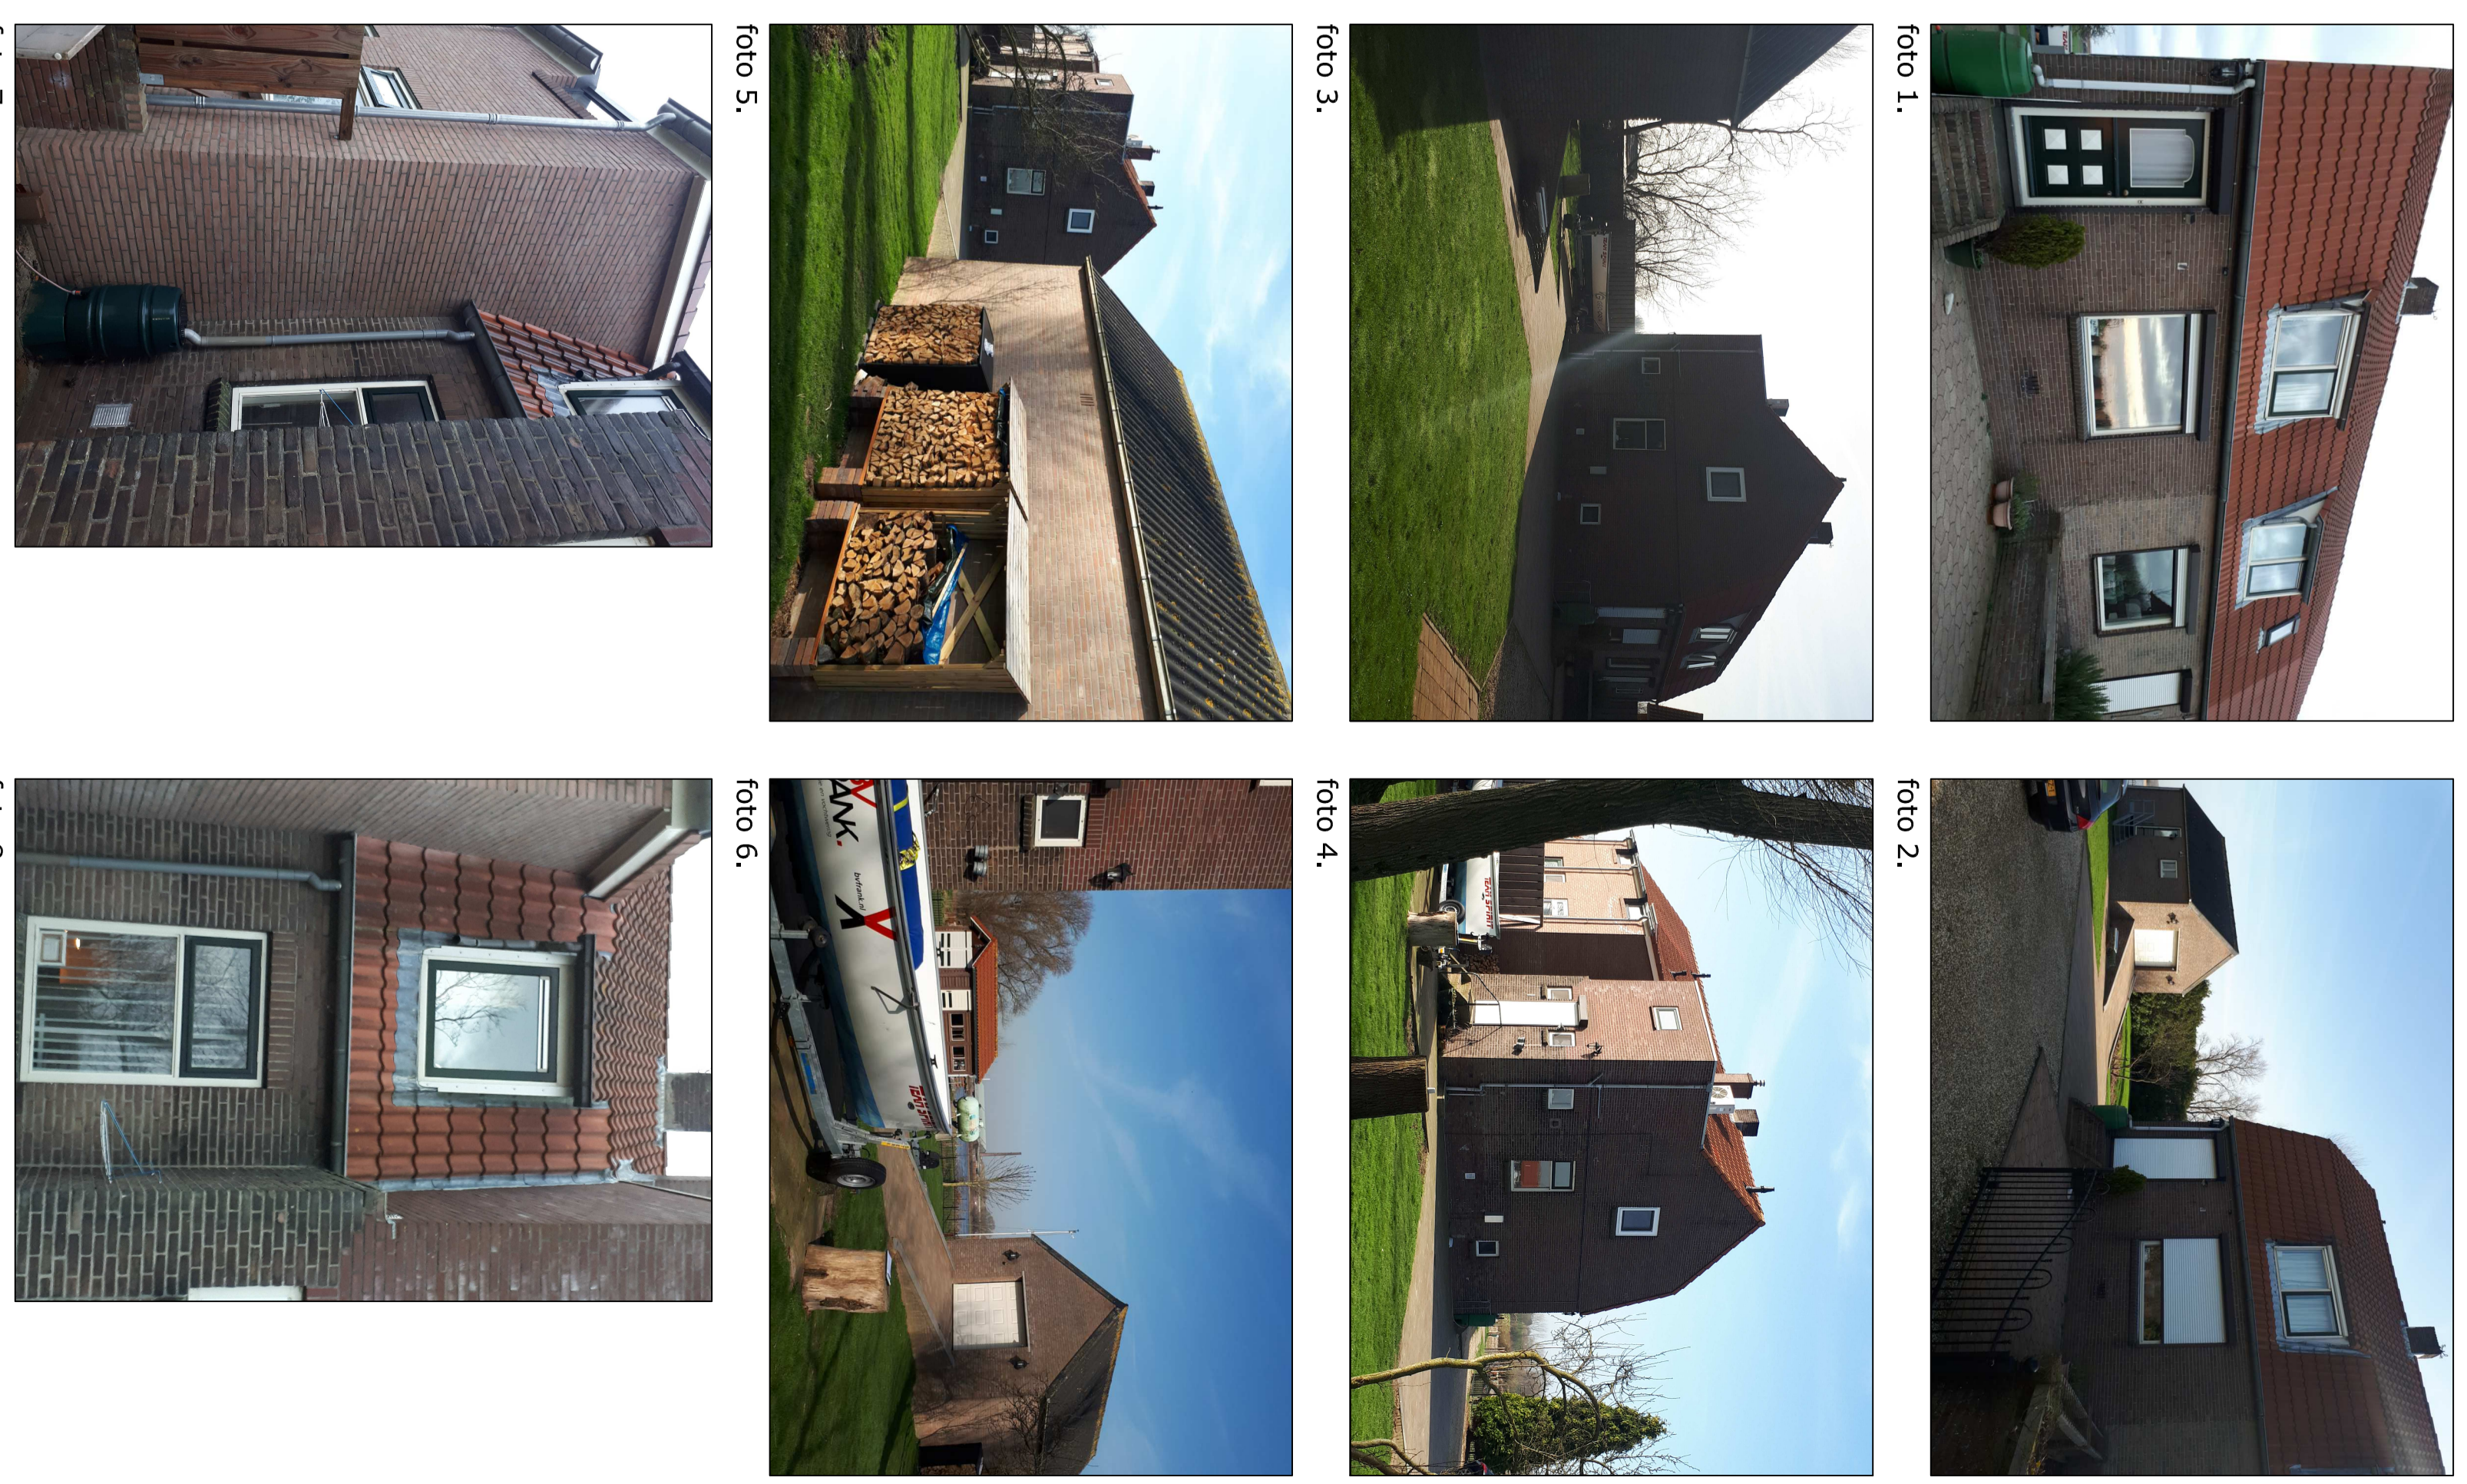

**Kadastrale gegevens:**

Gemeente: West- en Middelen  
 Plaats: Wamel  
 Kadastrale Nummer: 54

**Legenda:**

bestaande woning  
 uitbreiding woning

**BTR**  
 Bouwkundig Tekentbureau Romijniers

Project: **Uitbreiding woning te Wamel**

Onderwerp: Bestaande & nieuwe situatie

Stads: DEFINITIEF

Project nr.: 18.02-06

Tekening nr.: DMG-01